


# MIASTO SKIERNIEWICE

MIEJSCOWY PLAN ZAGOSPODAROWANIA PRZESTRZENNEGO  
OBSZAR POŁOŻONY POMIĘDZY ULICAMI:  
MIEDNIEWICKĄ, UNII EUROPEJSKIEJ I GRANICĄ MIASTA

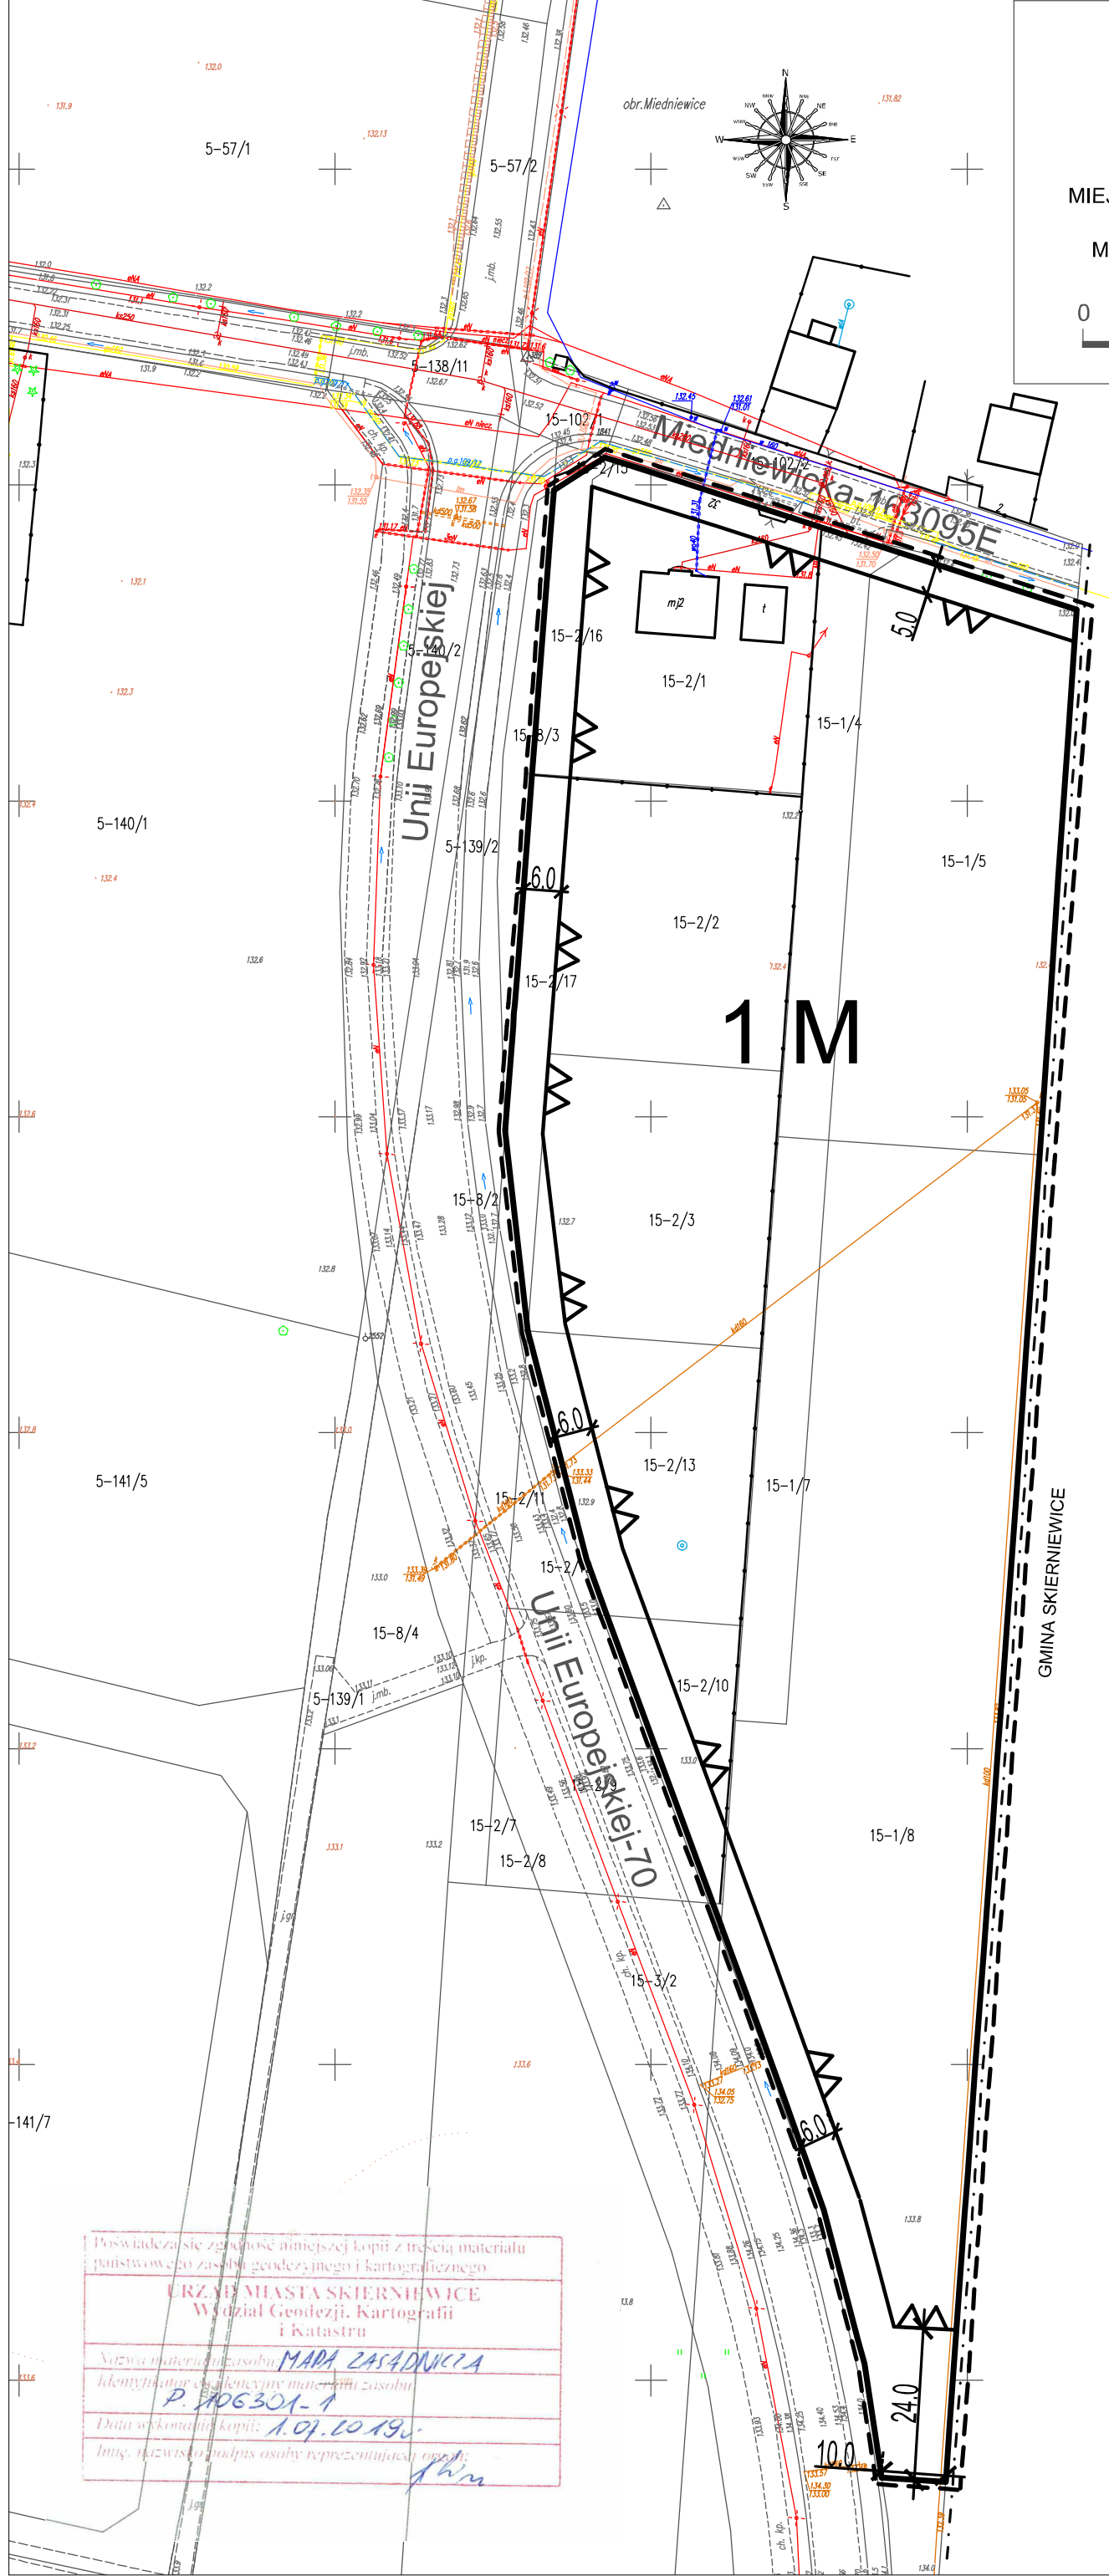

SKALA 1:1000



## LEGENDA

### USTALENIA OBOWIĄZUJĄCE

- W ZAKRESIE KSZTAŁTOWANIA ZABUDOWY  
I ZAGOSPODAROWANIA TERENU

--- GRANICA OBSZARU OBJĘTEGO PLANEM

— LINIA ROZGRANICZAJĄCA

▲▲▲ LINIA ZABUDOWY NIEPRZEKRACZALNA

✱✱✱ 6.0 - ZWYMIAROWANIE (W METRACH)

- W ZAKRESIE KATEGORII PRZEZNACZEŃ TERENÓW

┌───┐ NUMER TERENU

└───┘ 1 M ───┘ - PODSTAWOWE PRZEZNACZENIE TERENU

M - TERENY ZABUDOWY MIESZKANIOWEJ


### OZNACZENIA O CHARAKTERZE INFORMACYJNYM

- - - - - GRANICA ADMINISTRACYJNA MIASTA

Wyrys ze zmiany studium uwarunkowań i kierunków  
zagospodarowania przestrzennego Miasta Skierniewice

— granica obszaru objętego planem

247 MN,U - ZABUDOWA MIESZANA:  
ZABUDOWA MIESZKANIOWA JEDNORODZINNA  
I ZABUDOWA USŁUGOWA

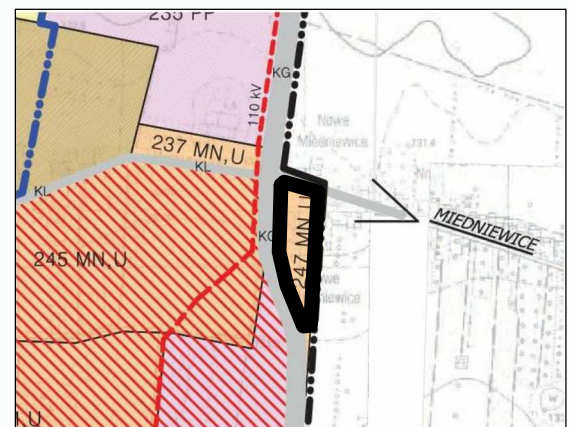

Poswiadczenie zgodności niniejszej kopii z treścią materiału  
państwowego zasobu geodezyjnego i kartograficznego

URZĄD MIASTA SKIERNIEWICE  
Wydział Geodezji, Kartografii  
i Katastru

Nazwa materiału zasobu: **MAPA ZASADNICZA**

Identyfikator ogólnokrajowy materiału zasobu:  
**P. 106301-1**

Data wykonania kopii: **1.01.2019**

Imię, nazwisko i podpis osoby reprezentującej urząd:  
*[Signature]*

URZĄD MIASTA SKIERNIEWICE  
BIURO PLANOWANIA PRZESTRZENNEGO I PLANOWANIA INWESTYCJI

MIEJSCOWY PLAN ZAGOSPODAROWANIA PRZESTRZENNEGO  
Fragment miasta położony pomiędzy ulicami:  
Miedniewicką, Unii Europejskiej i granicą miasta

ZESPÓŁ AUTORSKI: mgr inż. DARIUSZ BOGUSZEWSKI  
mgr inż. EWA ŚMIESZEK-PEZDIMAŻ

OPRACOWANIE GRAFICZNE:  
tech. BOŻENA ROGUSKA