

# MIASTO SKIERNIEWICE

MIEJSCOWY PLAN ZAGOSPODAROWANIA PRZESTRZENNEGO  
FRAGMENT MIASTA POŁOŻONY PRZY ULICY STROBOWSKIEJ



SKALA 1:1000

## LEGENDA

### USTALENIA OBOWIAZUJĄCE

- W ZAKRESIE KSZTAŁTOWANIA ZABUDOWY  
I ZAGOSPODAROWANIA TERENU

- GRANICA OBSZARU OBJĘTEGO PLANEM
- LINIA ROZGRANICZAJĄCA
- PUNKTY IDENTYFIKACYJNE PRZEBIEGU LINII ROZGRANICZAJĄCYCH
- LINIA ZABUDOWY NIEMPRZEKRACZALNA
- STREFA LOKALIZACJI TYMCZASOWYCH OBIEKTÓW HANDLOWO-USŁUGOWYCH
- GRANICA STREFY OCHRONY SANITARNEJ CMENTARZA
- ZWYMIAROWANIE WAŻNIEJSZYCH ODLEGŁOŚCI ELEMENTÓW ZAGOSPODAROWANIA- W METRACH
- GRANICA ADMINISTRACYJNA MISTA

- W ZAKRESIE KATEGORII PRZEZNACZEŃ TERENÓW

- NUMER OBRĘBU GEODEZYJNEGO MIASTA SKIERNIEWICE
- NUMER TERENU

7.214 MN,U


↑  
↓  
←  
→  
PODSTAWOWE PRZEZNACZENIE TERENU

- MN,U - TEREN ZABUDOWY MIESZKANIOWEJ JEDNORODZINNEJ, USŁUGOWEJ
- U - TEREN ZABUDOWY USŁUGOWEJ
- PP,KSp - TEREN PLACU, PARKINGU
- KSp - TEREN PARKINGU
- KDW - TEREN DROGI WEWNĘTRZNEJ
- KDD - TEREN DROGI WEWNĘTRZNEJ-KLASY DOJAZDOWEJ

### OZNACZENIA O CHARAKTERZE INFORMACYJNYM


- 7.188 ZCc. - CMENTARZE CZYNNE
- 7.179.KD(L) - ULICA KLASY „LOKALNA”
- STACJA TRANSFORMATOROWA

2-0700

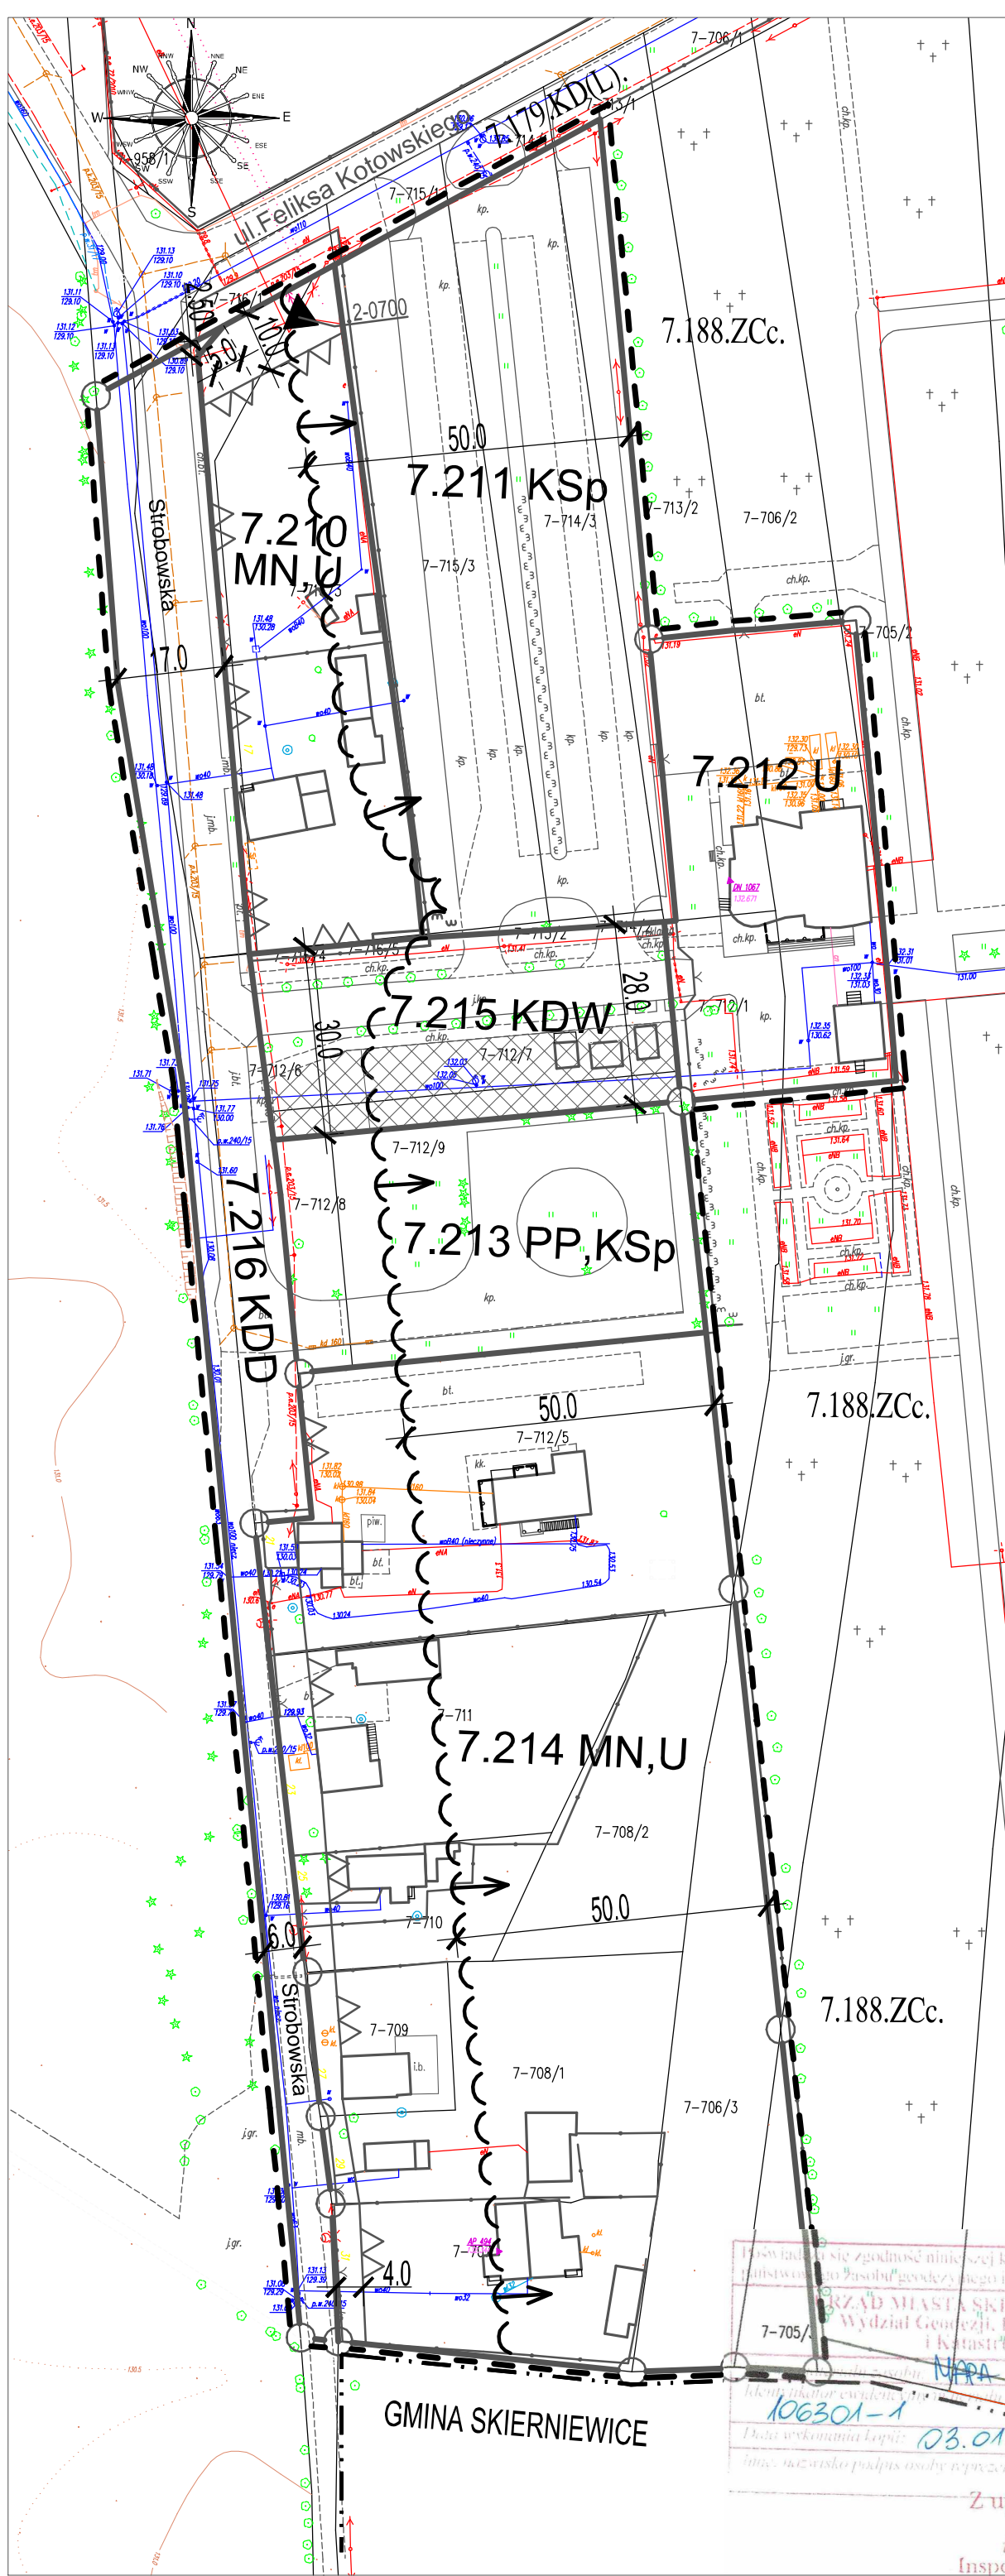

### WYRYS ZE ZMIANY STUDIUM UWARUNKOWAŃ I KIERUNKÓW ZAGOSPODAROWANIA PRZESTRZENNEGO MIASTA SKIERNIEWICE

- granica obszaru objętego planem
- 194 ZC - ZIELEŃ CMENTARZY GRZEBALNYCH,CZYNNYCH

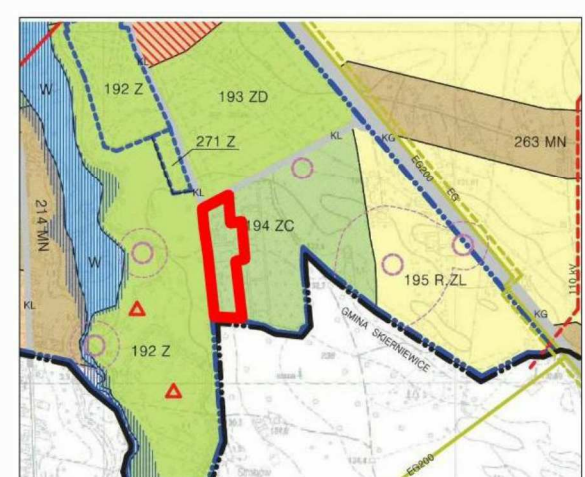

URZĄD MIASTA SKIERNIEWICE  
BIURO PLANOWANIA PRZESTRZENNEGO I PLANOWANIA INWESTYCJI

MIEJSCOWY PLAN ZAGOSPODAROWANIA PRZESTRZENNEGO  
Fragment miasta położony przy ul. Strobowskiej

ZESPÓŁ AUTORSKI:  
mgr inż. DARIUSZ BOGUSZEWSKI  
mgr inż. EWA ŚMIESZEK-PĘDZIŃMAJ

OPRACOWANIE GRAFICZNE:  
tech. BOŻENA ROGUSKA

Świadczy się zgodność niniejszej kopii z treścią materiału  
funkcyjnego zasobu geodezyjnego i kartograficznego  
URZĄD MIASTA SKIERNIEWICE  
Wydział Geodezji, Kartografii  
i Katastru  
MARA ZABADYŁOJA  
106301-1  
Data wykonania kopii: 03.01.2018  
Inicjator: [signature]  
Data wykonania kopii: 03.01.2018  
Inicjator: [signature]

Z up. Prezydenta Miasta  
inż. Dorota Wójcik  
Inspektor Wydziału Geodezji  
i Kartografii

GMINA SKIERNIEWICE