


SZKOŁA PODSTAWOWA NR 2

Skala 1:100

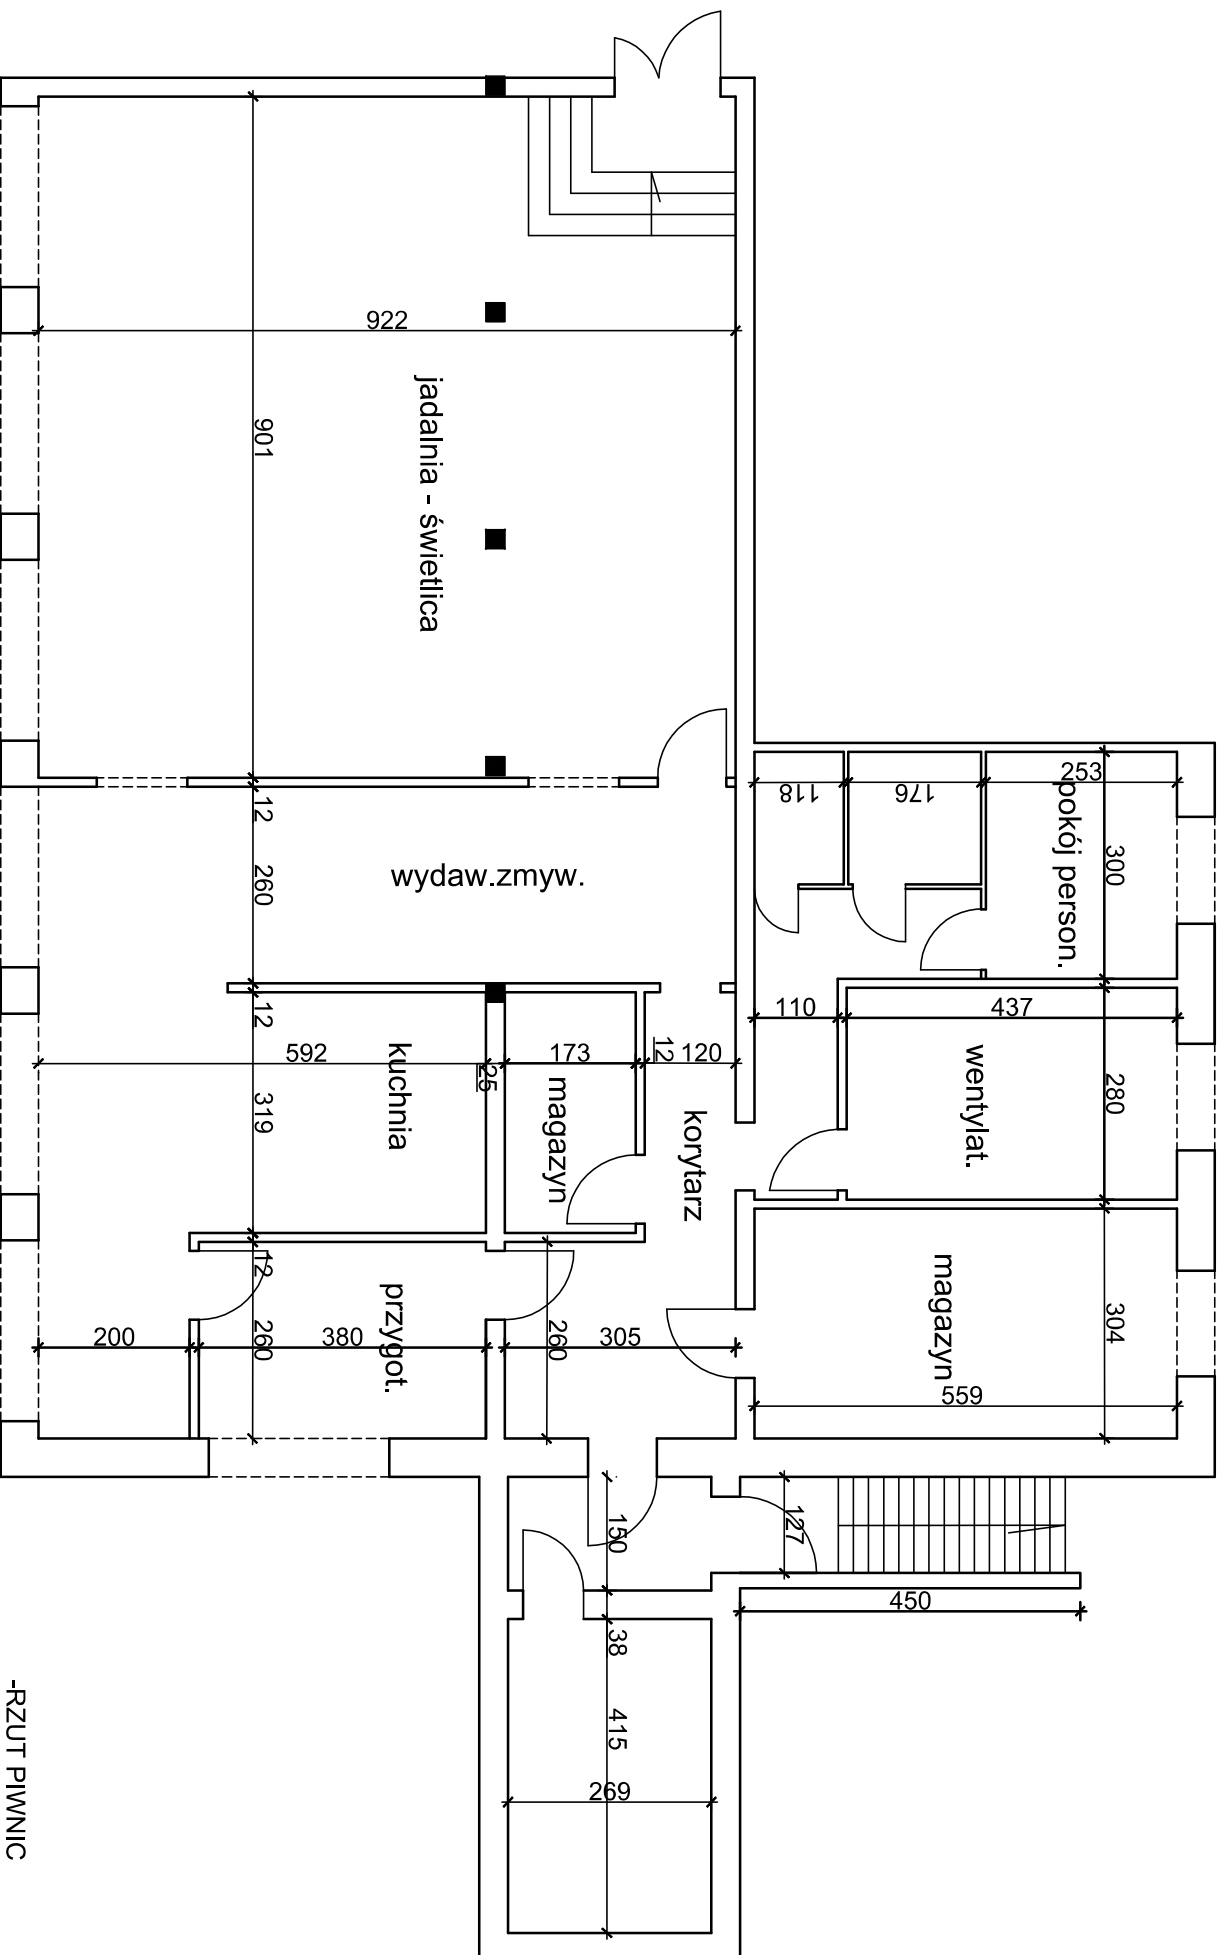

-RZUT PIWNIC