


Schemat proponowanego rozmieszczenia pomieszczeń

HALA
SPORTOWA

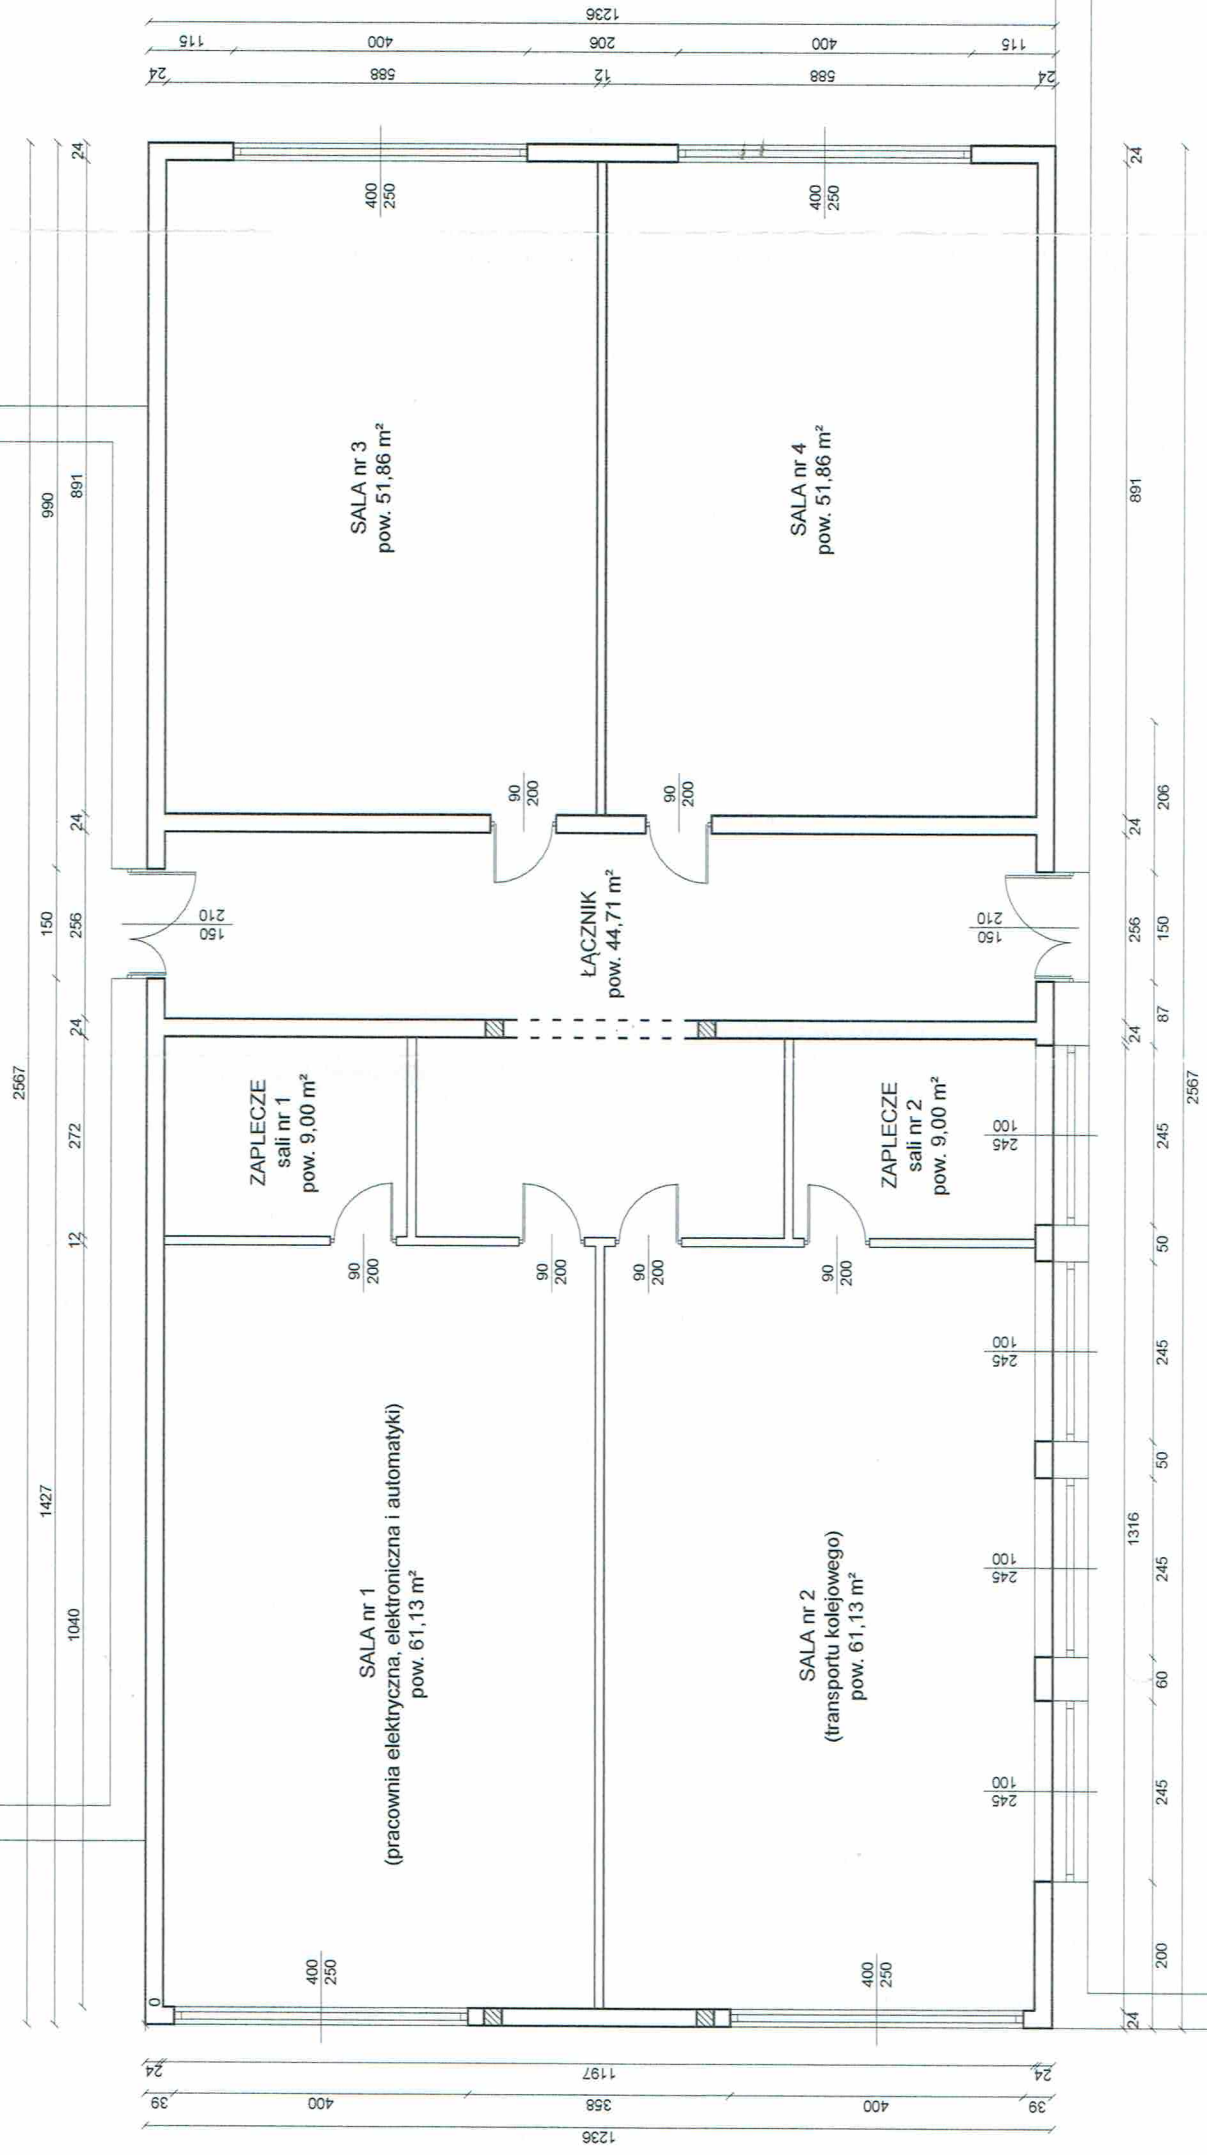

BUDYNEK
SZKOŁY

ZESPÓŁ SZKOŁ NR 4 ul. Podkiadowa 2, Skiernewice	
OBIEKT:	ROZBUDOWA ŁĄCZNIKA
NAZWA RYSUNKU:	Rzut parteru
LISTOPAD, 2017 r.	
SKALA 1:100	