

MIASTO SKIERNIEWICE

MIJSCOWY PLAN ZAGOSPODAROWANIA PRZESTRZENNEGO

Obszar położony przy ulicach: Składowej i Bielańskiej

załącznik nr 1 do Uchwały Nr
Rady Miasta Skiernewice z dnia

skala 1:1000



LEGENDA


- USTALENIA OBOWIAZUJĄCE**
- W ZAKRESIE KSZTAŁTOWANIA ZABUDOWY I ZAGOSPODAROWANIA TERENU
 - GRANICA OBSZARU OBJĘTEGO PLANEM
 - LINIA ROZGRANICZAJĄCA
 - LINIA ZABUDOWY NIEMPRZEKRACZALNA
 - ZWYMIAROWANIE LINII ZABUDOWY I LINII ROZGRANICZAJĄCEJ (W METRACH)
- W ZAKRESIE KATEGORII PRZEZNACZEŃ TERENÓW**
- NUMER OBRĘBU GEODEZYJNEGO MIASTA SKIERNIEWICE
 - NUMER TERENU

3.229 MN PODSTAWOWE PRZEZNACZENIE TERENU

- MN** - TEREN ZABUDOWY MIESZKANIOWEJ JEDNORODZINNEJ
- M,U** - TERENY ZABUDOWY MIESZKANIOWEJ I ZABUDOWY USŁUGOWEJ
- EE** - TERENY ELEKTROENERGETYKI

OZNACZENIA O CHARAKTERZE INFORMACYJNYM

- 3.185 MN** - ZABUDOWA MIESZKANIOWA JEDNORODZINNA
- 3.163 KDW** - DROGI WEWNĘTRZNE
- 3.164 KD(D)** - DROGI PUBLICZNE
- 4.87.KD(D)** - DROGI PUBLICZNE
- STACJA TRANSFORMATOROWA
- SYMBOL LINII ROZGRANICZAJĄCEJ TERENY USTALONE W SĄSIEDNICH PLANACH MIEJSCOWYCH

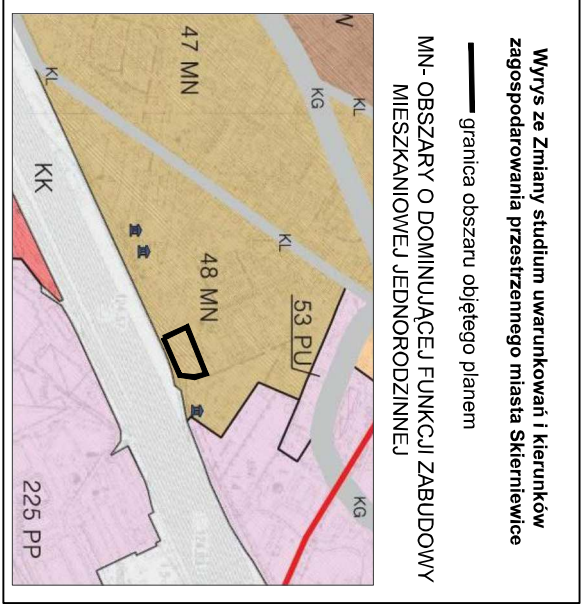

Wyrus ze Zmiany studium uwarunkowań i kierunków zagospodarowania przestrzennego miasta Skiernewice

— granica obszaru objętego planem

MN- OBSZARY O DOMINUJĄCEJ FUNKCJI ZABUDOWY MIESZKANIOWEJ JEDNORODZINNEJ

Posiadaćca się zgodność niniejszej kopii z treścią materiałów publicznego zasobu geodezyjnego i kartograficznego

URZĄD MIASTA SKIERNIEWICE
Wydział Geodezji, Kartografii i Katastru

Wzrost materiałów zawiera: **MMA ZHSP DNIC 04**
Identyfikację i identyfikację materiałów zawiera: **P.106.301.1**

Data wykonania kopii: **26.03.2018**

Imię, nazwisko podpis osoby reprezentującej organ: *Wojciech*

URZĄD MIASTA SKIERNIEWICE
BIURO PLANOWANIA PRZESTRZENNEGO I PLANOWANIA INWESTYCJI

MIEJSCOWY PLAN ZAGOSPODAROWANIA PRZESTRZENNEGO
Fragment miasta położony w przy ulicy Składowej i Bielańskiej

ZESPÓŁ AUTORSKI:
mgr inż. DARIUSZ BOGUSZEWSKI techn. BOŻENA ROGUSKA
mgr BOGUMIŁA DĄBRÓWSKA