



DZIENNIK URZĘDOWY

WOJEWÓDZTWA ŁÓDZKIEGO

Łódź, dnia 20 stycznia 2020 r.

Poz. 398

UCHWAŁA NR XIV/171/2019 RADY MIASTA SKIERNIEWICE

z dnia 28 listopada 2019 r.

w sprawie miejscowego planu zagospodarowania przestrzennego – fragment miasta Skierniewice położony przy ulicy Trzcńskiej

Na podstawie art. 18 ust. 2 pkt. 5 ustawy z dnia 8 marca 1990 r. o samorządzie gminnym (Dz. U. z 2019 r. poz. 506, poz. 1309, poz. 1696, poz. 1815) oraz art. 15 ust. 2, art. 20 ust. 1 i art. 29 ust. 1 ustawy z dnia 27 marca 2003 r. o planowaniu i zagospodarowaniu przestrzennym (Dz. U. z 2018 r. poz. 1945, z 2019 r. poz. 60, poz. 235, poz. 730, poz. 1009, poz. 1524, poz. 1696, poz. 1716, poz. 1815) oraz w związku z uchwałą Nr IV/6/2019 Rady Miasta Skierniewice z dnia 24 stycznia 2019 r. w sprawie przystąpienia do sporządzenia miejscowego planu zagospodarowania przestrzennego – fragment miasta Skierniewice położony przy ulicy Trzcńskiej, Rada Miasta Skierniewice uchwala, co następuje:

Rozdział 1 Przepisy ogólne

§ 1. 1. Przedmiotem uchwały są ustalenia miejscowego planu zagospodarowania przestrzennego – fragment miasta Skierniewice położony przy ulicy Trzcńskiej, zwanego dalej „planem”, stanowiącego zmianę miejscowego planu zagospodarowania przestrzennego przyjętego uchwałą Nr 62/98/44 Rady Miejskiej w Skierniewicach z dnia 10 czerwca 1998 r. w sprawie zmiany miejscowego planu ogólnego zagospodarowania przestrzennego miasta Skierniewice (obszary w rejonie ulic: Waryńskiego i Sierakowickiej, Sobieskiego i Rybickiego, Trzcńskiej oraz Łowickiej) (Dz. Urz. Woj. Skierniewickiego z 1998 r. Nr 13 poz. 115), w części obejmującej załącznik Nr 6.

2. Integralnymi częściami planu są:

- 1) rysunek planu wykonany na mapie zasadniczej w skali 1:1000, stanowiący załącznik Nr 1 do uchwały;
- 2) rozstrzygnięcie o sposobie rozpatrzenia uwag do projektu wniesionych w okresie wyłożenia do publicznego wglądu, stanowiące załącznik Nr 2 do uchwały;
- 3) rozstrzygnięcie o sposobie realizacji, zapisanych w planie inwestycji z zakresu infrastruktury technicznej, które należą do zadań własnych gminy oraz zasadach ich finansowania, stanowiące załącznik Nr 3 do uchwały.

3. Granice obszaru objętego planem, określono na rysunku planu, o którym mowa w ust. 2 pkt 1.

§ 2. Stwierdza się, że plan nie narusza ustaleń „Zmiany Studium uwarunkowań i kierunków zagospodarowania przestrzennego miasta Skierniewice – II edycja” przyjętej uchwałą Nr XXIII/42/2016 Rady Miasta Skierniewice z dnia 7 kwietnia 2016 r.

§ 3. 1. Ustalenia uchwały, stanowiące tekst planu, mają charakter obowiązujący i co do zakresu oraz stopnia szczegółowości są zgodne z wymogami zawartymi w art. 15 ust. 2 i ust. 3 ustawy z dnia 27 marca 2003 r. o planowaniu i zagospodarowaniu przestrzennym.

2. W planie nie określa się:

- 1) zasad ochrony dziedzictwa kulturowego i zabytków, ochrony dóbr kultury współczesnej, granic i sposobów zagospodarowania terenów górniczych, obszarów osuwania się mas ziemnych oraz krajobrazów priorytetowych – ze względu na brak występowania takich obiektów i terenów w obszarze planu;
- 2) sposobu i terminu tymczasowego zagospodarowania, urządzania i użytkowania terenów – ze względu na to, że nie przewiduje się możliwości zagospodarowania terenów i realizacji obiektów budowlanych o przeznaczeniu innym niż określone w planie.

3. Rysunek planu zawiera ustalenia obowiązujące, zgodnie z legendą zamieszczoną na rysunku.

4. Zasady zabudowy i zagospodarowania oraz sposoby użytkowania poszczególnych terenów wyznaczonych liniami rozgraniczającymi określa się łącznie na podstawie:

- 1) ustaleń ogólnych zawartych w rozdziale 2;
- 2) ustaleń szczegółowych zawartych w rozdziale 3;
- 3) ustaleń obowiązujących zawartych na rysunku planu.

5. Położenie linii rozgraniczających i linii zabudowy w miejscach, które nie zostały zwymiarowane na rysunku planu należy ustalić poprzez odczyt na rysunku planu w oparciu o jego skalę.

6. Granica obszaru objętego planem, pokrywa się z liniami rozgraniczającymi, oznaczonymi na rysunku planu najbliższej tej granicy – odsunięcie na rysunku planu granicy obszaru objętego planem od linii rozgraniczających wynika z potrzeby zachowania czytelności rysunku.

§ 4. 1. Określenia stosowane w uchwale oznaczają:

- 1) infrastruktura techniczna – wszelkie systemy, przewody i urządzenia oraz obiekty budowlane: wodociągowe, kanalizacyjne, ciepłownicze, elektryczne, gazowe i telekomunikacyjne;
- 2) linia rozgraniczająca – wyznaczoną na rysunku planu linię ciągłą, stanowiącą granicę między terenami o różnym przeznaczeniu lub różnych zasadach zagospodarowania;
- 3) linia zabudowy nieprzekraczalna – wyznaczoną na rysunku planu linię określającą część działki budowlanej, na której możliwe jest lokalizowanie budynków, z zakazem jej przekraczania, który to zakaz nie dotyczy elementów wejścia do budynku, takich jak: zewnętrzne windy osobowe, schody, pochylnia, podest, rampa, zadaszenie, elementów nadwieszonych, takich jak: balkon, wykusz, gzyms, okap dachu oraz podziemnych części budynku i urządzeń budowlanych związanych z budynkiem;
- 4) przepisy odrębne – przepisy prawa powszechnie obowiązującego, w szczególności ustawy i rozporządzenia, a także akty prawa miejscowego obowiązujące na obszarze miasta Skierniewice;
- 5) przeznaczenie – dopuszczone ustaleniami planu na danym terenie obiekty budowlane i urządzenia budowlane oraz zagospodarowanie tworzące całość funkcjonalną, odpowiednio:
 - a) przeznaczenie podstawowe – przeznaczenie przeważające na danej nieruchomości lub jej części,
 - b) przeznaczenie uzupełniające – dopuszczalne przeznaczenie, które uzupełnia przeznaczenie podstawowe;
- 6) teren – oznaczone na rysunku planu, wydzielone liniami rozgraniczającymi lub granicami obszaru objętego planem nieruchomości lub ich części, oznaczone symbolami cyfrowymi i literowymi, z których cyfra/liczba oznacza numer porządkowy terenu o danym przeznaczeniu w obszarze planu, litery oznaczają podstawowe przeznaczenie terenu, a dla dróg także klasę drogi;
- 7) ustawa – ustawę z dnia 27 marca 2003 r. o planowaniu i zagospodarowaniu przestrzennym;
- 8) utrzymanie obiektów budowlanych – dopuszczalność wykonywania na istniejących obiektach budowlanych remontów, przebudowy, nadbudowy i rozbudowy;

- 9) wskaźnik intensywności zabudowy – liczbę określającą stosunek powierzchni całkowitej zabudowy, rozumianej jako łączna powierzchnia wszystkich kondygnacji w ich obrysie zewnętrznym wszystkich obiektów sytuowanych na działce budowlanej, do powierzchni tej działki;
- 10) wskaźnik powierzchni biologicznie czynnej – liczbę określającą udział procentowy terenu biologicznie czynnego w powierzchni działki budowlanej;
- 11) wskaźnik powierzchni zabudowy – liczbę określającą udział procentowy powierzchni wyznaczonej przez rzuty poziome wszystkich budynków w ich obrysie zewnętrznym w powierzchni działki budowlanej;
- 12) wysokość budynku – wysokość określoną w przepisach odrębnych.

2. Określenia użyte w planie, a nie zdefiniowane w ust. 1, należy rozumieć w sposób określony w ustawie lub w innych przepisach, a w przypadku braku definicji, w rozumieniu powszechnym.

Rozdział 2

Ustalenia ogólne dla całego obszaru objętego planem

§ 5. W zakresie zasad ochrony i kształtowania ładu przestrzennego ustala się dopuszczenie:

- 1) wyposażenia terenów w miejsca postojowe, dojścia i dojazdy, drogi wewnętrzne, budynki z pomieszczeniami technicznymi, budynki gospodarcze, garaże oraz urządzenia budowlane, urządzenia rekreacji, obiekty małej architektury, które tworzą całość funkcjonalno-użytkową z zabudową realizowaną na działce budowlanej, w ramach określonego w ustaleniach szczegółowych przeznaczenia terenu;
- 2) lokalizacji budynku na działce budowlanej bezpośrednio przy granicy z sąsiednią działką budowlaną.

§ 6. W zakresie wymagań wynikających z potrzeb kształtowania przestrzeni publicznych ustala się:

- 1) do przestrzeni publicznych zalicza się teren drogi publicznej oznaczonej na rysunku planu symbolem 3 KDL;
- 2) w zakresie ochrony i kształtowania zieleni:
 - a) nakaz stosowania gatunków drzew i krzewów odpornych na niekorzystne warunki miejskie,
 - b) nakaz zachowania jednego gatunku drzew w obrębie szpaleru.

§ 7. W zakresie zasad ochrony środowiska, przyrody i krajobrazu oraz zasad kształtowania krajobrazu ustala się:

- 1) obszar położony jest w granicach gruntów zmeliorowanych, na których występują urządzenia melioracji wodnych – sieć drenarska – w zagospodarowaniu obowiązują ograniczenia i zasady zagospodarowania wynikające z przepisów odrębnych z zakresu Prawa wodnego;
- 2) obszar położony jest w granicach udokumentowanego złoża kopalin – „Wody Termalne”, w którym nie ustanowiono stref ochronnych dla ujęć wód geotermalnych;
- 3) zakaz lokalizacji przedsięwzięć mogących zawsze lub potencjalnie znacząco oddziaływać na środowisko, za wyjątkiem:
 - a) zespołów zabudowy mieszkaniowej,
 - b) przedsięwzięć dotyczących infrastruktury technicznej oraz dróg;
- 4) zakaz lokalizacji usług związanych z:
 - a) odzyskiem, przetwarzaniem, magazynowaniem, kompostowaniem, unieszkodliwianiem lub utylizacją odpadów nie pochodzących z własnej działalności,
 - b) wyłaczaniem eksplozyjnym lub z użyciem procesu eksplozji, usytuowanych poza budynkami,
 - c) składowaniem odpadów, materiałów sypkich poza silosami, pojemnikami lub budynkami,
 - d) składowaniem paliw kopalnych oraz surowców wtórnych poza budynkami,
 - e) przerobem kopalin,
 - f) demontażem pojazdów oraz zbieraniem i przeładunkiem odpadów, złomu i makulatury;

- 5) w zakresie ochrony powietrza nakaz stosowania do celów grzewczych bezemisyjnych lub niskoemisyjnych źródeł ciepła, spełniających wymagania standardów jakości powietrza;
- 6) w zakresie ochrony przed hałasem, w rozumieniu przepisów odrębnych, tereny oznaczone symbolami: 1 MN i 2 MN zalicza się do terenów chronionych akustycznie określonych jako „tereny zabudowy mieszkaniowej jednorodzinnej”.

§ 8. 1. W zakresie zasad i warunków scalania i podziałów nieruchomości:

- 1) nie wyznacza się granic obszarów wymagających obowiązkowego przeprowadzenia procedury scalenia i podziału nieruchomości określonej w przepisach odrębnych;
- 2) w przypadku prowadzenia scalania i podziału nieruchomości na wniosek, zgodnie z przepisami odrębnymi z zakresu gospodarki nieruchomościami, ustala się obowiązek zachowania parametrów:
 - a) powierzchnia działki – jak dla nowo wydzielanych działek budowlanych, określona w ustaleniach szczegółowych dla terenów,
 - b) szerokość frontu działki wzdłuż pasa drogowego – minimum 20,0 m,
 - c) kąt położenia granic działki w stosunku do pasa drogowego – w zakresie 85° – 95°.

2. Parametry dotyczące uzyskiwanych w wyniku scalenia i podziału nieruchomości nie obowiązują dla działek gruntu wydzielonych pod nowe drogi, poszerzenie dróg istniejących, powiększenie działek bezpośrednio przylegających oraz dla działek pod urządzenia infrastruktury technicznej.

§ 9. W zakresie zasad modernizacji, rozbudowy i budowy systemów komunikacji ustala się:

- 1) w granicach obszaru planu układ komunikacyjny stanowią: fragment drogi publicznej klasy lokalnej – ulicy Trzczińskiej (oznaczonej na rysunku planu symbolem 3KDL) oraz drogi wewnętrzne nie wyznaczone na rysunku planu;
- 2) zewnętrzny układ komunikacyjny w stosunku do obszaru niniejszego planu stanowi pozostały fragment drogi publicznej klasy lokalnej – ulicy Trzczińskiej, która połączona jest z ulicami znajdującymi się poza zasięgiem rysunku planu: Aleją prof. Szczepana A. Pieniążka, Graniczną, Podleśną i Myśliwską;
- 3) powiązanie układu komunikacyjnego z układem zewnętrznym stanowi fragment drogi publicznej klasy lokalnej – ulicy Trzczińskiej (oznaczonej na rysunku planu symbolem 3KDL).

§ 10. W zakresie miejsc do parkowania dla samochodów ustala się:

- 1) liczbę miejsc do parkowania dla samochodów dla nowych budynków lub ich części lub rozbudowanej części budynków istniejących, przeznaczonych na cele:
 - a) mieszkalne – minimum 1 na każde mieszkanie,
 - b) usługowe – minimum 1 na każde 100 m² powierzchni użytkowej;
- 2) na parkingach liczących więcej niż 5 miejsc przeznaczonych na postój pojazdów, minimum 4 % ogólnej liczby miejsc, lecz nie mniej niż 1 miejsce postojowe, należy przeznaczyć na parkowanie pojazdów zaopatrzonych w kartę parkingową, o której mowa w przepisach o ruchu drogowym;
- 3) liczbę miejsc do parkowania dla rowerów dla nowych budynków lub ich części lub rozbudowanej części budynków istniejących, przeznaczonych na cele mieszkalne – minimum 1 na każde mieszkanie.

§ 11. W zakresie zasad modernizacji, rozbudowy i budowy systemów infrastruktury technicznej ustala się:

- 1) wyposażenie terenów w sieci i urządzenia infrastruktury technicznej, a także przebudowę i rozbudowę istniejących sieci, zgodnie z przepisami odrębnymi;
- 2) nakaz lokalizacji sieci i urządzeń infrastruktury technicznej jako podziemnych, przy czym dopuszcza się sytuowanie urządzeń infrastruktury technicznej jako naziemnych w sposób nie kolidujący z przeznaczeniem terenu;
- 3) w zakresie zaopatrzenia w wodę:
 - a) zaopatrzenie w wodę z miejskiej sieci wodociągowej, a w razie braku możliwości przyłączenia do sieci ujęć indywidualnych, realizowanych zgodnie z przepisami odrębnymi,

- b) nakaz lokalizacji hydrantów przeciwpożarowych, zgodnie z przepisami odrębnymi;
- 4) w zakresie odprowadzania ścieków:
 - a) odprowadzanie ścieków bytowych do miejskiej sieci kanalizacji sanitarnej, a w przypadku jej braku do innych urządzeń budowlanych, przy zachowaniu przepisów odrębnych,
 - b) nakaz stosowania rozwiązań technicznych ograniczających możliwość zanieczyszczenia wód podziemnych i powierzchniowych;
- 5) w zakresie odprowadzania wód opadowych i roztopowych:
 - a) do miejskiej sieci kanalizacji deszczowej lub do ziemi przy zachowaniu przepisów odrębnych,
 - b) dopuszcza się stosowanie urządzeń umożliwiających wykorzystanie wód na miejscu oraz stosowanie rozwiązań umożliwiających retencjonowanie nadmiaru wód przed ich odprowadzeniem do miejskiej sieci kanalizacji deszczowej lub do ziemi;
- 6) w zakresie usuwania odpadów – usuwanie odpadów na zasadach określonych w przepisach odrębnych;
- 7) w zakresie zaopatrzenia w ciepło – zaopatrzenie w ciepło ze źródeł wytwarzających energię cieplną z energii elektrycznej, gazu ziemnego, lekkiego oleju opałowego oraz odnawialnych paliw i nośników energii, a także innych źródeł spełniających standardy energetyczno-ekologiczne;
- 8) w zakresie zaopatrzenia w energię elektryczną:
 - a) zasilanie w energię elektryczną z istniejącej lub projektowanej sieci średniego lub niskiego napięcia,
 - b) dopuszcza się przebudowę istniejącej napowietrznej sieci średniego napięcia poprzez umieszczenie jej pod powierzchnią ziemi, z zachowaniem możliwości realizacji zagospodarowania terenu zgodnie z ustaleniami planu i przepisów odrębnych;
- 9) dopuszczenie stosowania urządzeń wytwarzających energię z odnawialnych źródeł energii o maksymalnej mocy 100 kW, z wyłączeniem elektrowni wiatrowych, dla których ustala się maksymalną moc 40 kW;
- 10) dopuszcza się lokalizowanie inwestycji z zakresu łączności publicznej z zachowaniem możliwości zabudowy na warunkach określonych planem i zachowania przepisów odrębnych.

§ 12. W zakresie szczególnych warunków zagospodarowania terenów oraz ograniczeń w ich użytkowaniu, w tym zakaz zabudowy ustala się:

- 1) strefę ochronną od linii elektroenergetycznej, wskazaną na rysunku planu, w której obowiązuje zakaz realizacji budynków z pomieszczeniami przeznaczonymi na pobyt ludzi;
- 2) strefa ochronna od linii elektroenergetycznej i związane z nią ograniczenia przestają obowiązywać z chwilą jej likwidacji lub przebudowy i umieszczenia pod powierzchnią ziemi.

§ 13. W zakresie stawki procentowej służącej określeniu opłaty, o której mowa w art. 36 ust. 4 ustawy:

- 1) dla terenów oznaczonych na rysunku planu symbolami 1 MN oraz 2 MN ustala się stawkę procentową w wysokości 30%;
- 2) nie ustala się stawki procentowej dla pozostałych terenów, ze względu na brak wzrostu wartości nieruchomości.

Rozdział 2

Ustalenia szczegółowe dla terenów

§ 14. 1. Dla terenów oznaczonych symbolami: **1 MN**, **2 MN** obowiązują ustalenia zawarte w kolejnych ustępach niniejszego paragrafu.

2. W zakresie przeznaczenia ustala się:

- 1) przeznaczenie podstawowe – teren zabudowy mieszkaniowej jednorodzinnej;
- 2) przeznaczenie uzupełniające:
 - a) teren zabudowy usługowej,

- b) sieci i urządzenia infrastruktury technicznej,
- c) urządzenia melioracji wodnych.

3. W zakresie warunków zabudowy i zagospodarowania terenu oraz zasad ochrony i kształtowania ładu przestrzennego ustala się:

- 1) wielkość nowo wydzielonych działek budowlanych – minimum 700,0 m²;
- 2) wielkość nowo wydzielonych działek budowlanych nie obowiązuje dla działek wydzielonych pod nowe drogi, pod poszerzenie dróg istniejących, pod urządzenia infrastruktury technicznej oraz działek wydzielonych w celu powiększenia działki sąsiedniej;
- 3) wskaźniki zagospodarowania terenu:
 - a) wskaźnik powierzchni zabudowy – maksimum 40%,
 - b) wskaźnik intensywności zabudowy:
 - minimum – 0,05,
 - maksimum – 0,8,
 - c) wskaźnik powierzchni biologicznie czynnej – minimum 25%;
- 4) parametry kształtowania zabudowy:
 - a) wysokość budynków:
 - mieszkalnych i usługowych – maksimum 9,0 m,
 - pozostałych – maksimum 5,5 m,
 - b) dachy:
 - dwuspadowe lub wielospadowe o kącie nachylenia połaci dachowych od 25⁰ do 40⁰ dla budynków mieszkalnych i usługowych,
 - o kącie nachylenia połaci dachowych do 40⁰ dla budynków pozostałych.

4. W zakresie zasad lokalizacji obiektów i funkcji ustala się:

- 1) istniejące fragmenty budynków znajdujące się poza wyznaczoną na rysunku planu linią zabudowy nieprzekraczalną dopuszcza się do utrzymania, przy czym rozbudowa budynku może być realizowana wyłącznie w części wyznaczonej tą linią;
- 2) fragment terenu 1 MN znajduje się w granicach strefy ochronnej od linii elektroenergetycznej, w której obowiązują szczególne warunki zagospodarowania i ograniczenia w użytkowaniu, w tym zakaz zabudowy, określone w ustaleniach ogólnych;
- 3) w przypadku wystąpienia kolizji nowej zabudowy z istniejącymi urządzeniami melioracji wodnych dopuszcza się przebudowę urządzeń pod warunkiem zapewnienia ich prawidłowego funkcjonowania.

§ 15. 1. Dla terenu oznaczonego symbolem: **3 KDL** obowiązują ustalenia zawarte w kolejnych ustępach niniejszego paragrafu.

2. W zakresie przeznaczenia ustala się:

- 1) przeznaczenie podstawowe – teren drogi publicznej – fragment ulicy klasy lokalnej wraz z obiektami i urządzeniami związanymi z prowadzeniem i obsługą ruchu drogowego;
- 2) przeznaczenie uzupełniające – miejsca postojowe dla samochodów, drogi pieszo-rowerowe, drogi rowerowe, zieleń, sieci i urządzenia infrastruktury technicznej oraz urządzenia melioracji wodnych.

3. W zakresie warunków i parametrów funkcjonalno-technicznych ustala się:

- 1) klasę ulicy „L” – lokalna;
- 2) szerokość w liniach rozgraniczających zmienna od 11,4 do 13,2 m, zgodnie z rysunkiem planu.

Rozdział 4 **Przepisy przejściowe i końcowe**

§ 16. Tracą moc obowiązującą ustalenia miejscowego planu zagospodarowania przestrzennego przyjętego uchwałą Nr 62/98/44 Rady Miejskiej w Skierniewicach z dnia 10 czerwca 1998 r. w sprawie zmiany miejscowego planu ogólnego zagospodarowania przestrzennego miasta Skierniewice (obszary w rejonie ulic: Waryńskiego i Sierakowickiej, Sobieskiego i Rybickiego, Trzcіńskiej oraz Łowickiej) (Dz. Urz. Woj. Skierniewickiego z 1998 r. Nr 13 poz. 115), w części obejmującej załącznik Nr 6.

§ 17. 1. Uchwała podlega ogłoszeniu w Dzienniku Urzędowym Województwa Łódzkiego oraz podlega publikacji na stronie internetowej Urzędu Miasta.


2. Uchwała wchodzi w życie po upływie 14 dni od dnia ogłoszenia w Dzienniku Urzędowym Województwa Łódzkiego.

Przewodniczący Rady

Andrzej Melon


Załącznik Nr 1 do uchwały Nr XIV/171/2019
Rady Miasta Skierniewice
z dnia 28 listopada 2019 r.

rysunek planu

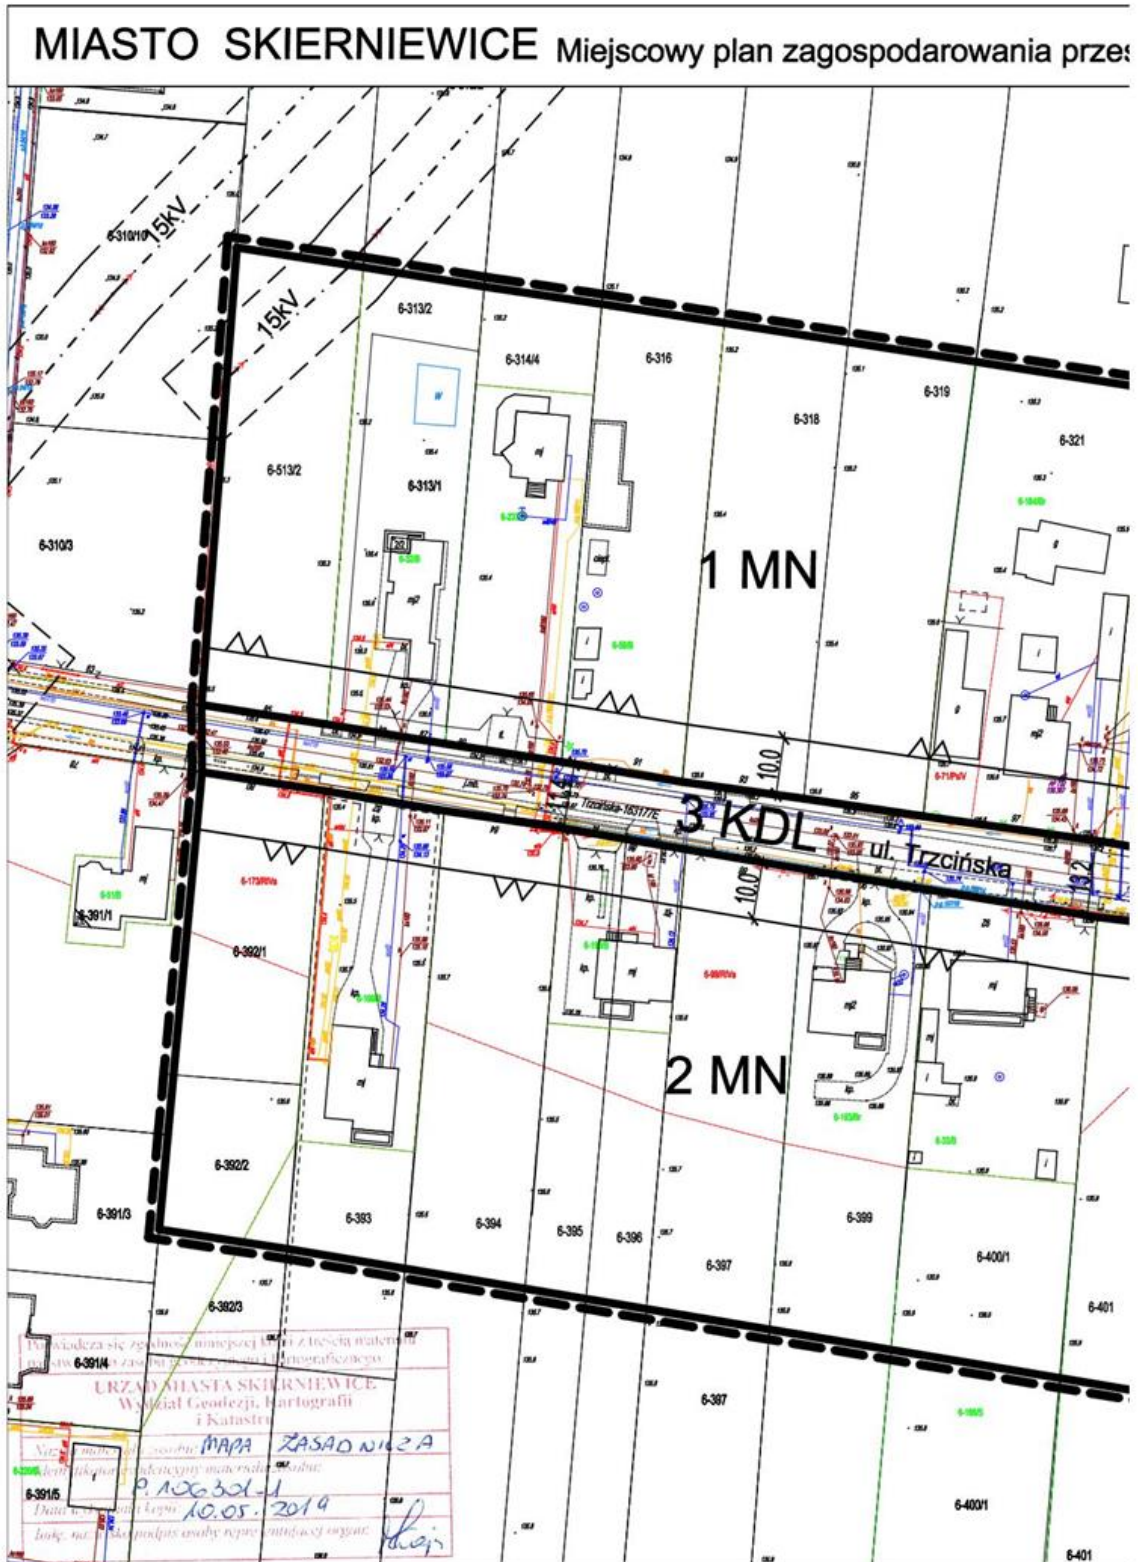

Załącznik Nr 1 - arkusz 1 do uchwały Nr XIV/171/2019
 Rady Miasta Skierniewice
 z dnia 28 listopada 2019 r.

estrzennego - fragment miasta Skierniewice położony przy ulicy Trzcieńskiej

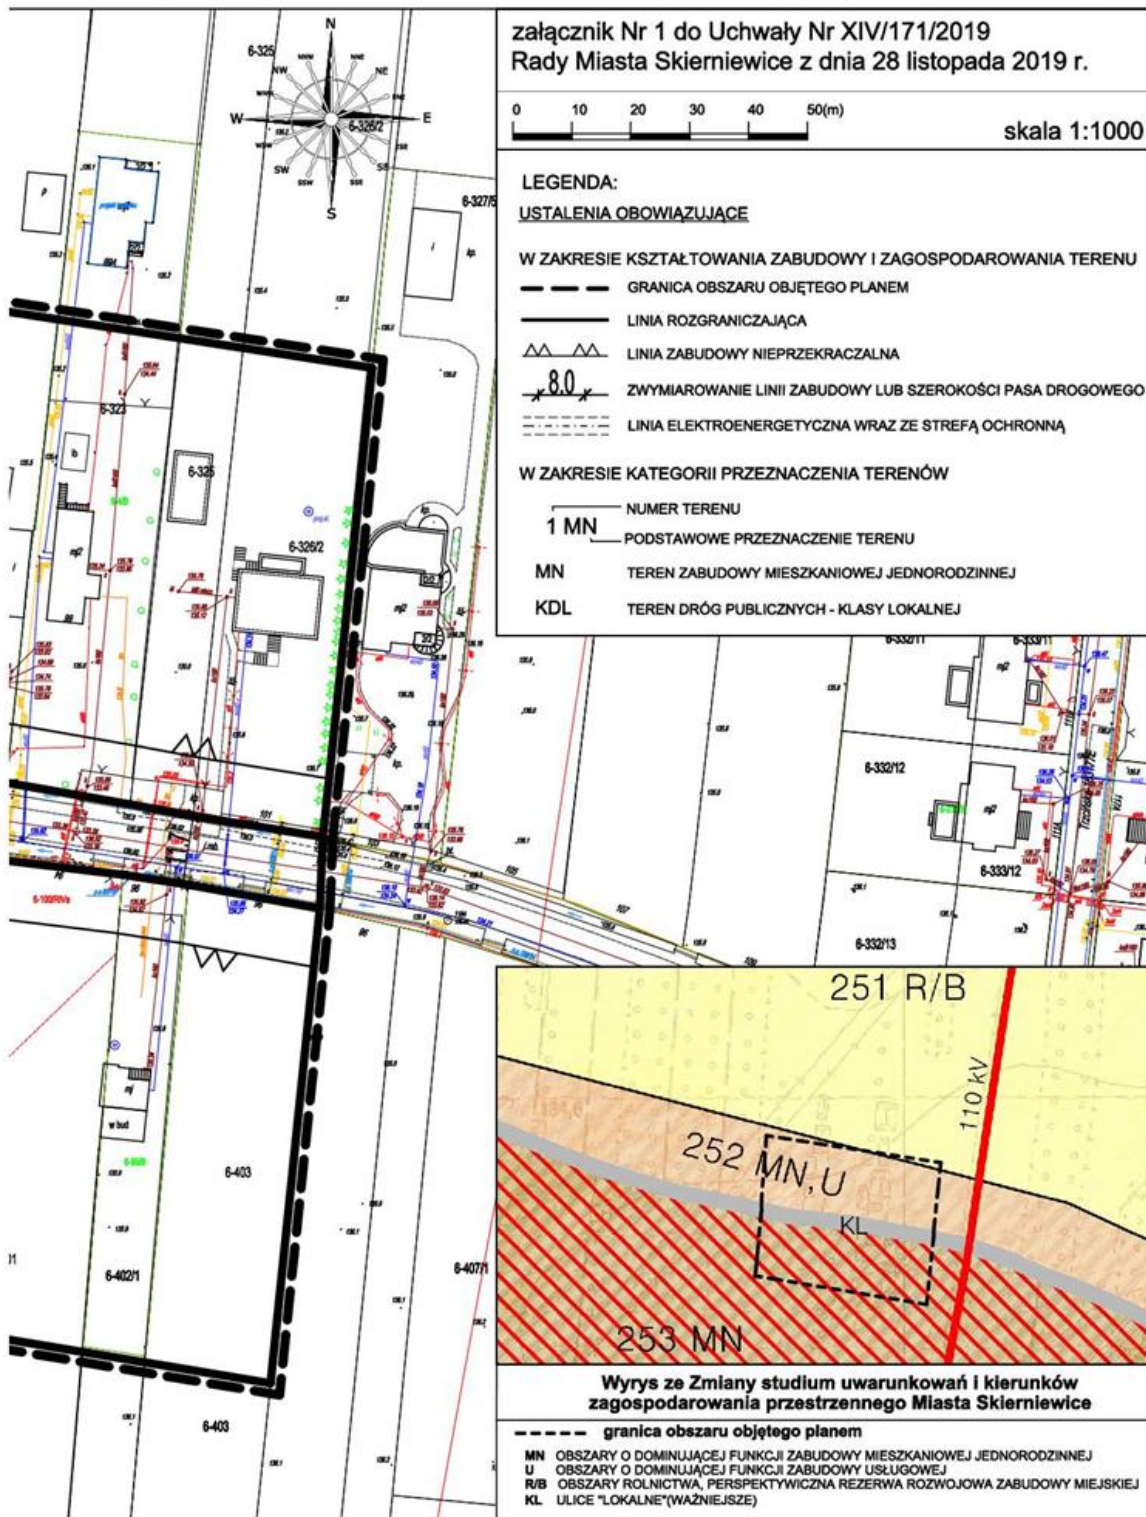

Załącznik Nr 2 do uchwały Nr XIV/171/2019
Rady Miasta Skierniewice
z dnia 28 listopada 2019 r.

ROZSTRZYGNĘCIE
o sposobie rozpatrzenia uwag do projektu miejscowego planu
zagospodarowania przestrzennego

Projekt miejscowego planu zagospodarowania przestrzennego – fragment miasta Skierniewice położony przy ulicy Trzcńskiej został wyłożony do publicznego wglądu w okresie od 20 września 2019 r. do 18 października 2019 r. W wyznaczonym terminie wnoszenia uwag do 4 listopada 2019 r. nie wpłynęło żadne pismo.

Przewodniczący Rady

Andrzej Melon

Załącznik Nr 3 do uchwały Nr XIV/171/2019
Rady Miasta Skierniewice
z dnia 28 listopada 2019 r.

ROZSTRZYGNĘCIE

o sposobie realizacji, zapisanych w planie inwestycji z zakresu infrastruktury technicznej, które należą do zadań własnych gminy oraz zasadach ich finansowania

Z treści miejscowego planu zagospodarowania przestrzennego obejmującego fragment miasta Skierniewice położony przy ulicy Trzcńskiej nie wynikają żadne zobowiązania na realizację zadań publicznych.

Przewodniczący Rady

Andrzej Melon