



WYDZIAŁ GOSPODARSTWA PRZESTRZENNEGO I PLANOWANIA  
 MIASTA SKIERNIEWICE  
 WYDZIAŁ STANÓW I ZAGOSPODAROWAŃ  
 MAPA OBSZARU  
 P.196301/1  
 14.10.2018

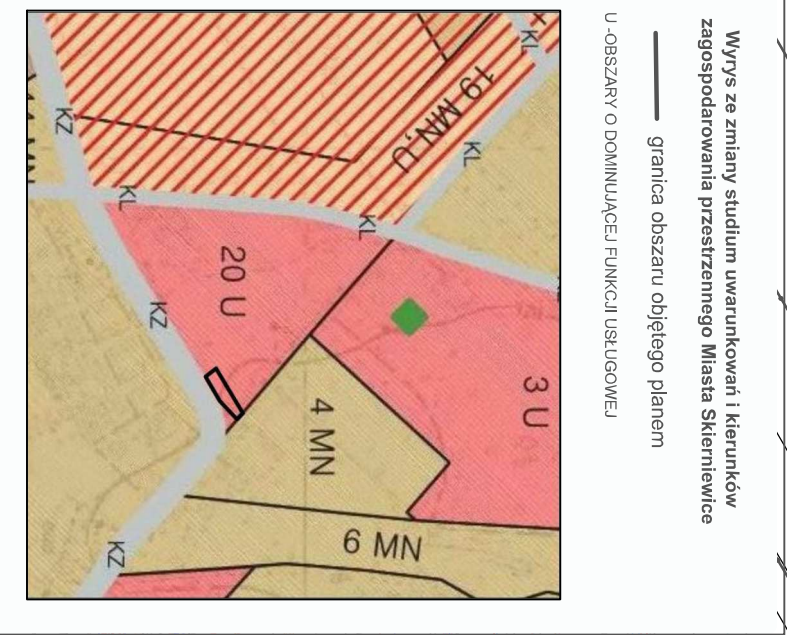

załącznik Nr ... do Uchwały .....  
 Rady Miasta Skierniewice z dnia .....  
**MIASTO SKIERNIEWICE**

**MIĘSCOWY PLAN ZAGOSPODAROWANIA PRZESTRZENNEGO  
 FRAGMENT MIASTA POŁOŻONY W SĄSIEDZTWIE ULICY ARMII KRAJOWEJ**

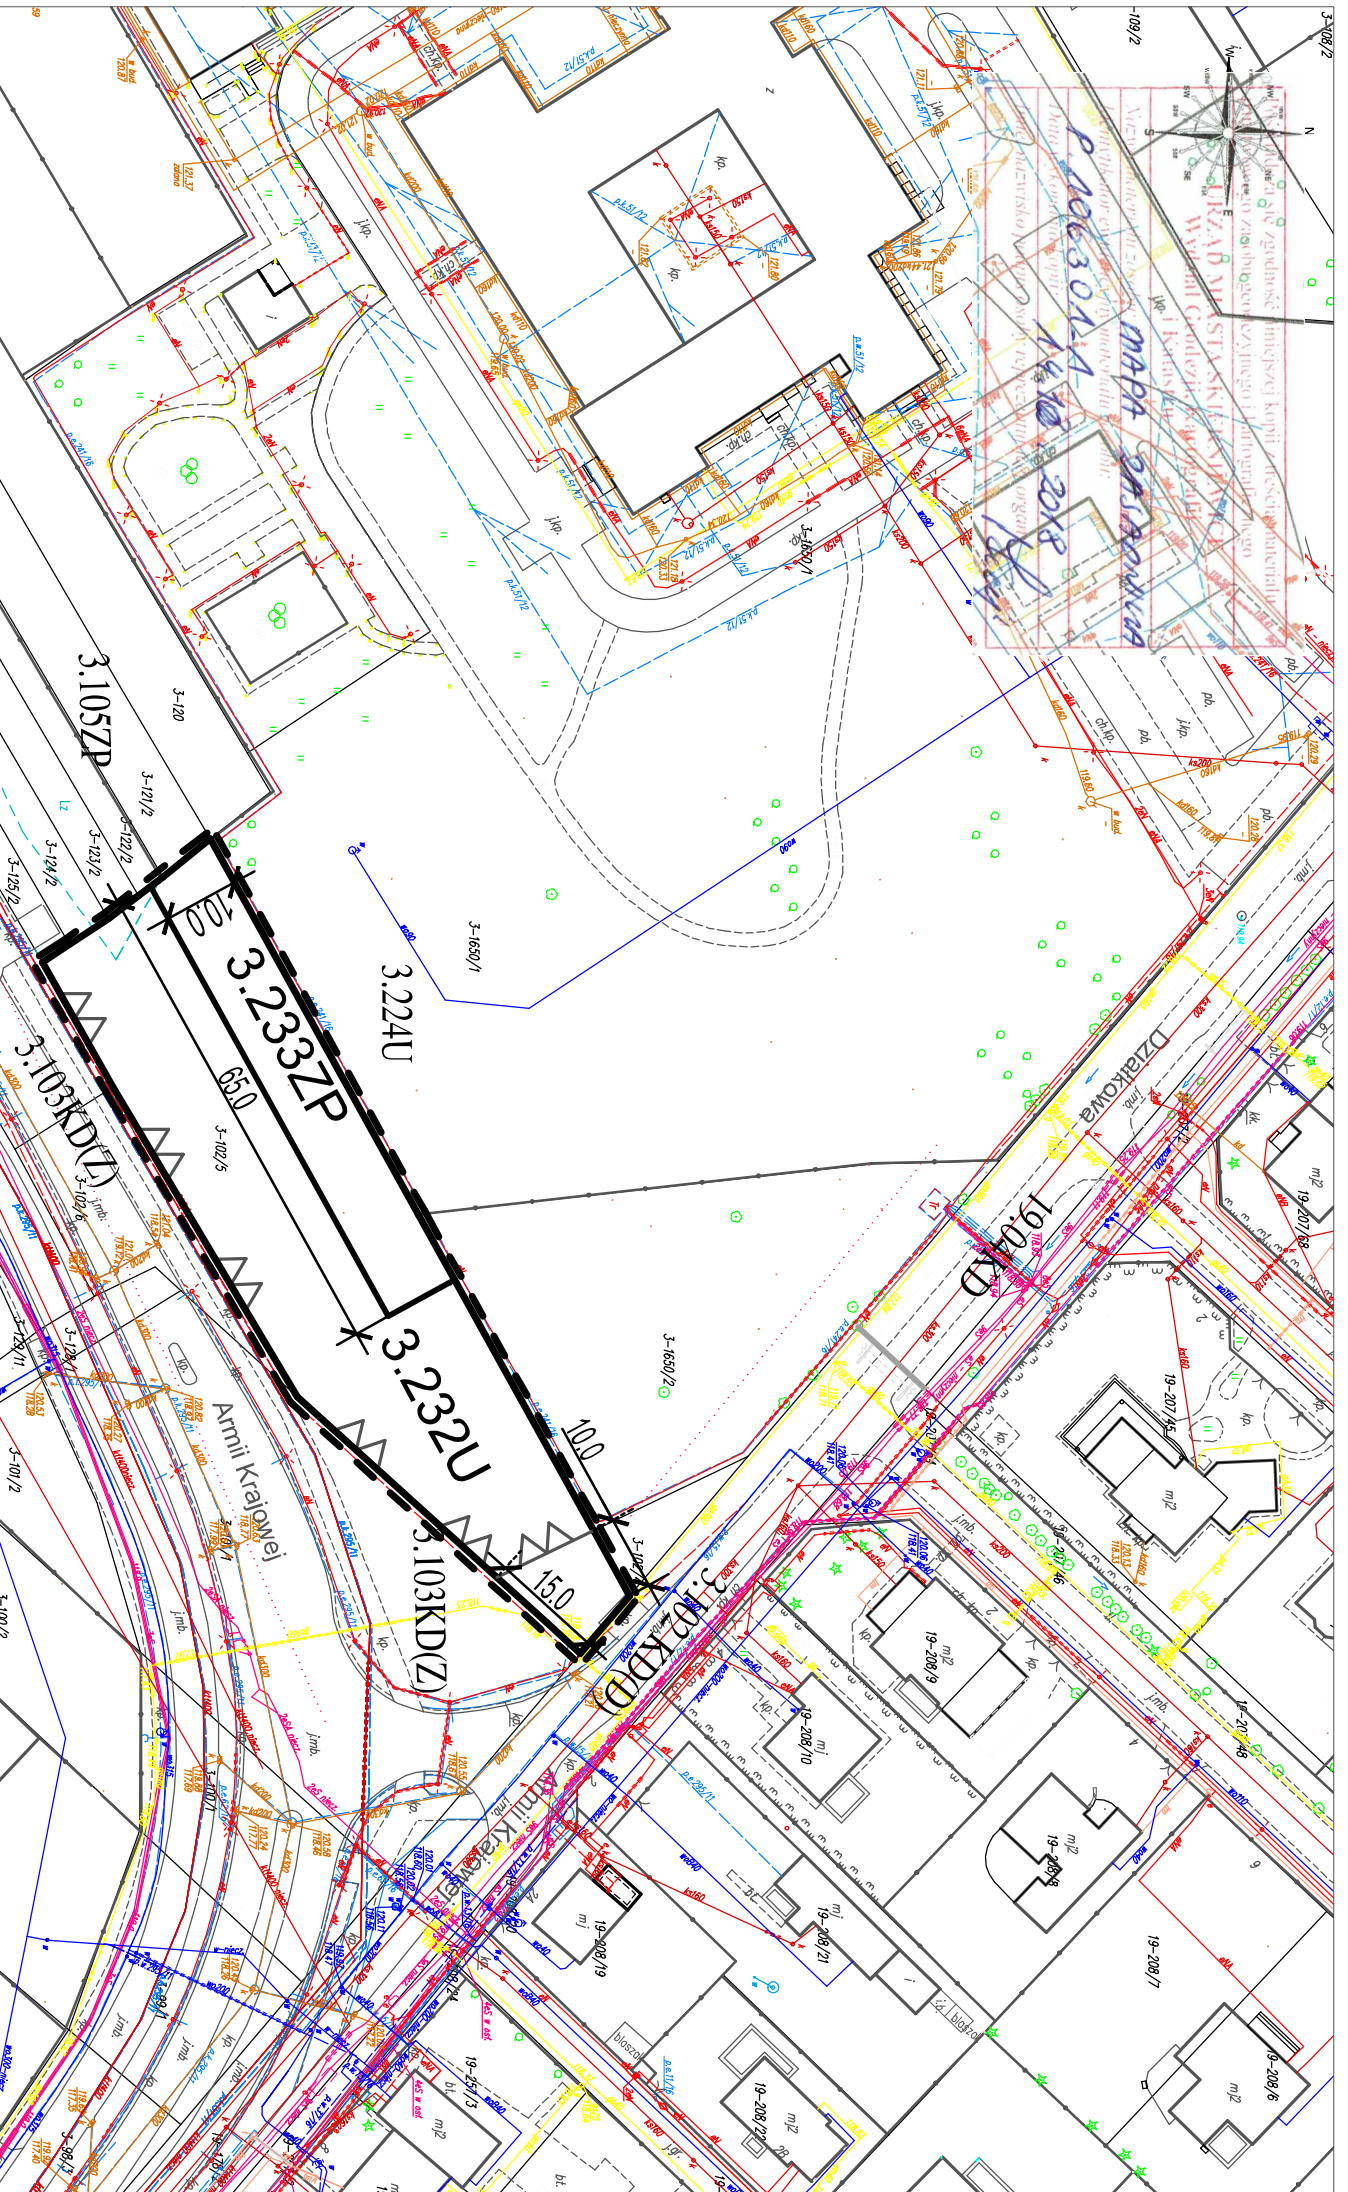

**LEGENDA**

**USTALENIA OBOWIĄZUJĄCE**  
 - W ZAKRESIE KSZTAŁTOWANIA ZABUDOWY  
 I ZAGOSPODAROWANIA TERENU

— GRANICA OBSZARU OBJĘTEGO PLANEM  
 — LINIA ROZGRANICZAJĄCA  
 — LINIA ZABUDOWY NIEPRZEKAZALNA

\* 100 — ZWYMIAROWANIE (W METRACH)

- W ZAKRESIE KATEGORII PRZEZNACZEŃ TERENÓW  
 NUMER OBRĘBU GEODEZYJNEGO  
 MIASTA SKIERNIEWICE  
 NUMER TERENU

3.232 U — PODSTAWOWE PRZEZNACZENIE TERENU  
 U — TERENY ZABUDOWY USŁUGOWEJ  
 ZP — TEREN ZIELENI

**OZNACZENIA O CHARAKTERZE INFORMACYJNYM**

3.224U — TEREN ZABUDOWY USŁUGOWEJ  
 3.102KD(D) — ULICA KLASY DOJAZDOWA  
 3.103KD(Z) — ULICA KLASY ZBIORCZA  
 3.105ZP — TEREN ZIELENI  
 19.04KD — ULICA DOJAZDOWA

— SYMBOL LINII ROZGRANICZAJĄCEJ TERENY USTALONE  
 W SĄSIEDNICH PLANACH MIĘSCOWYCH

URZĄD MIASTA SKIERNIEWICE  
 BIURO PLANOWANIA PRZESTRZENNEGO I PLANOWANIA INWESTYCJI  
**MIĘSCOWY PLAN ZAGOSPODAROWANIA PRZESTRZENNEGO**  
 Fragment miasta położony w sąsiedztwie ulicy Armii Krajowej  
 ZESPÓŁ AUTORSKI: OPRACOWANIE GRAFICZNE:  
 mgr inż. DARIUSZ BOGUSZEWSKI inż. MICHAŁ ZIEBIŃSKI  
 mgr BOGUMIŁA DĄBROWSKA