

**URZĄD MIAS,**  
Wydział Architektury i Budownictwa  
96-100 SKIERNIEWICE  
ul. Krynki 1


# projekt zagospodarowania działki

Uzgodniono pod względem wymagań higienicznych i zdrowotnych bez zastrzeżeń / z zastrzeżeniami

inż. Sławomir Najdziej  
**RZECZOWNIAWCA**  
do spraw sanitarnohigijny  
Opł. Nr 916/2009 z 03.07.09  
w zakresie budownictwa przy ul. Kc  
97-400 Bechatów, ul. Kc  
tel. 10 74 43 42  
e-mail: najdziej@wp.pl

## LEGENDA:

- Granica opracowania
- 1. Istniejący budynek szkoły
- 2. Istniejący łącznik
- 3. Istniejący budynek hali sportowej
- 4. Istniejący zjazd
- 5. Istniejące przyłącze energetyczne
- 6. Istniejące przyłącze wody
- 7. Istniejące przyłącze kanalizacyjne
- 8. Istniejący dojazd i dojazdy
- 9. Istniejące zieleń
- 10. Projektowana rozbudowa łącznika

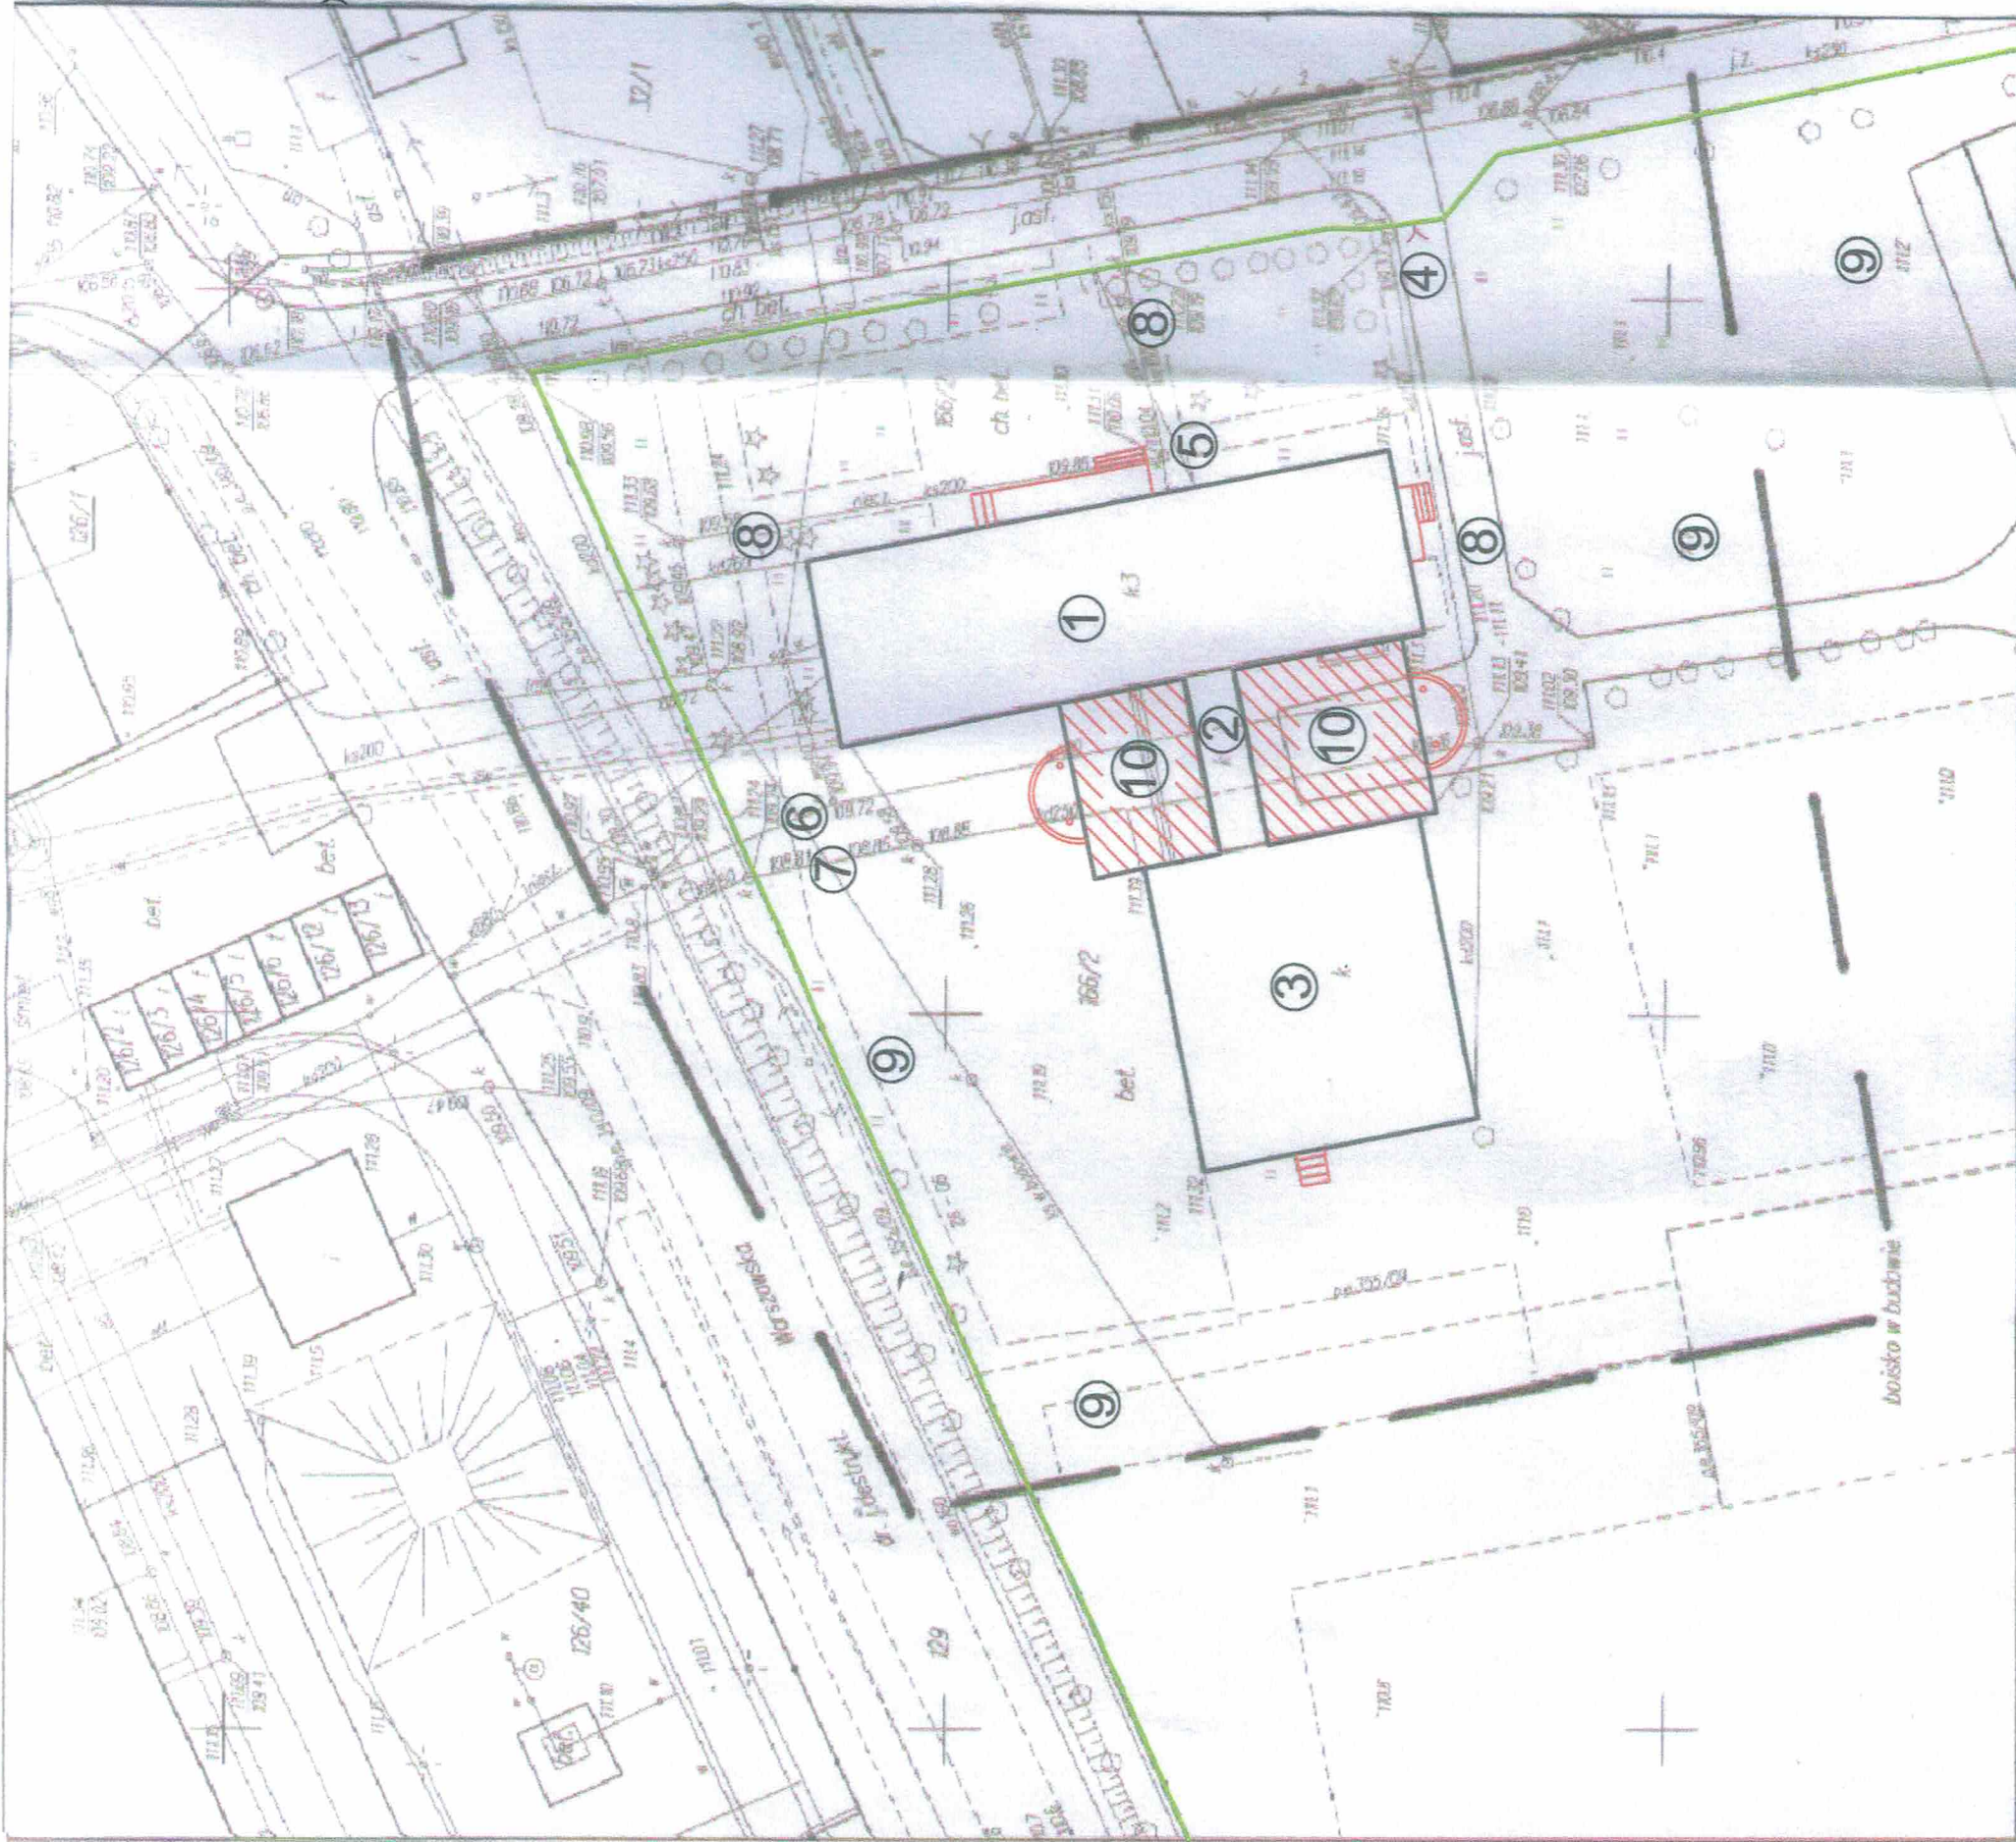

Zaopiniowano pod względem zgodności z przepisami bezpieczeństwa i higieny i oraz wymaganiami ergonomii:  
1) bez zastrzeżeń  
2) z zastrzeżeniami wymagalnymi w zakresie

**RZECZOWNIAWCA**  
do spraw bezpieczeństwa i higieny oraz ergonomii  
inż. Sławomir Najdziej  
Opł. nr 916/2009 z 03.07.09

**RZECZOWNIAWCA DO SPRAW ZABEZPIECZEN PRZECIWPÓŻAROWYCH**  
mgr inż. pożarnictwa Paweł Ciszewski  
ul. Upr. 367/98 Piotrków Iyby. 22.02.2010  
Zgodność projektu z wymaganiami ochrony przeciwpożarowej stwierdzam bez uwag

<b>PRACOWNIA PROJEKTOWA VIT</b>	
Investor:	Miasto Skierniewice ul. Rynek 1, 96-100 Skierniewice
Obiekt:	Rozbudowa łącznika
Adres:	Skierniewice, ul. Podkładowa 2, dz. nr ew. 166/2
Nazwa rysunku:	Projekt zagospodarowania działki
Projektant:	MGR INŻ. ARCHITEKT PIOTR ZABOROWSKI
Podpis:	upr. proj. § 2, § 4 ust. 1 nr 56/92 upr. wyk. § 5 ust. 1, § 7 nr 49/97 97-900 Piotrków Trybunalski ul. Parkowa 52 tel. 647 28-2
Nr rysunku:	1
Skala:	1:500
Format rysunku:	A3
Date:	VI