



MIASTO SKIERNIEWICE

Zmiana studium uwarunkowań i kierunków zagospodarowania przestrzennego-II EDYCJA

SKALA 1 : 10 000

NA RYSUNKU NIE WPROWADZONO ZMIAN

NA RYSUNKU NIE WPROWADZONO ZMIAN

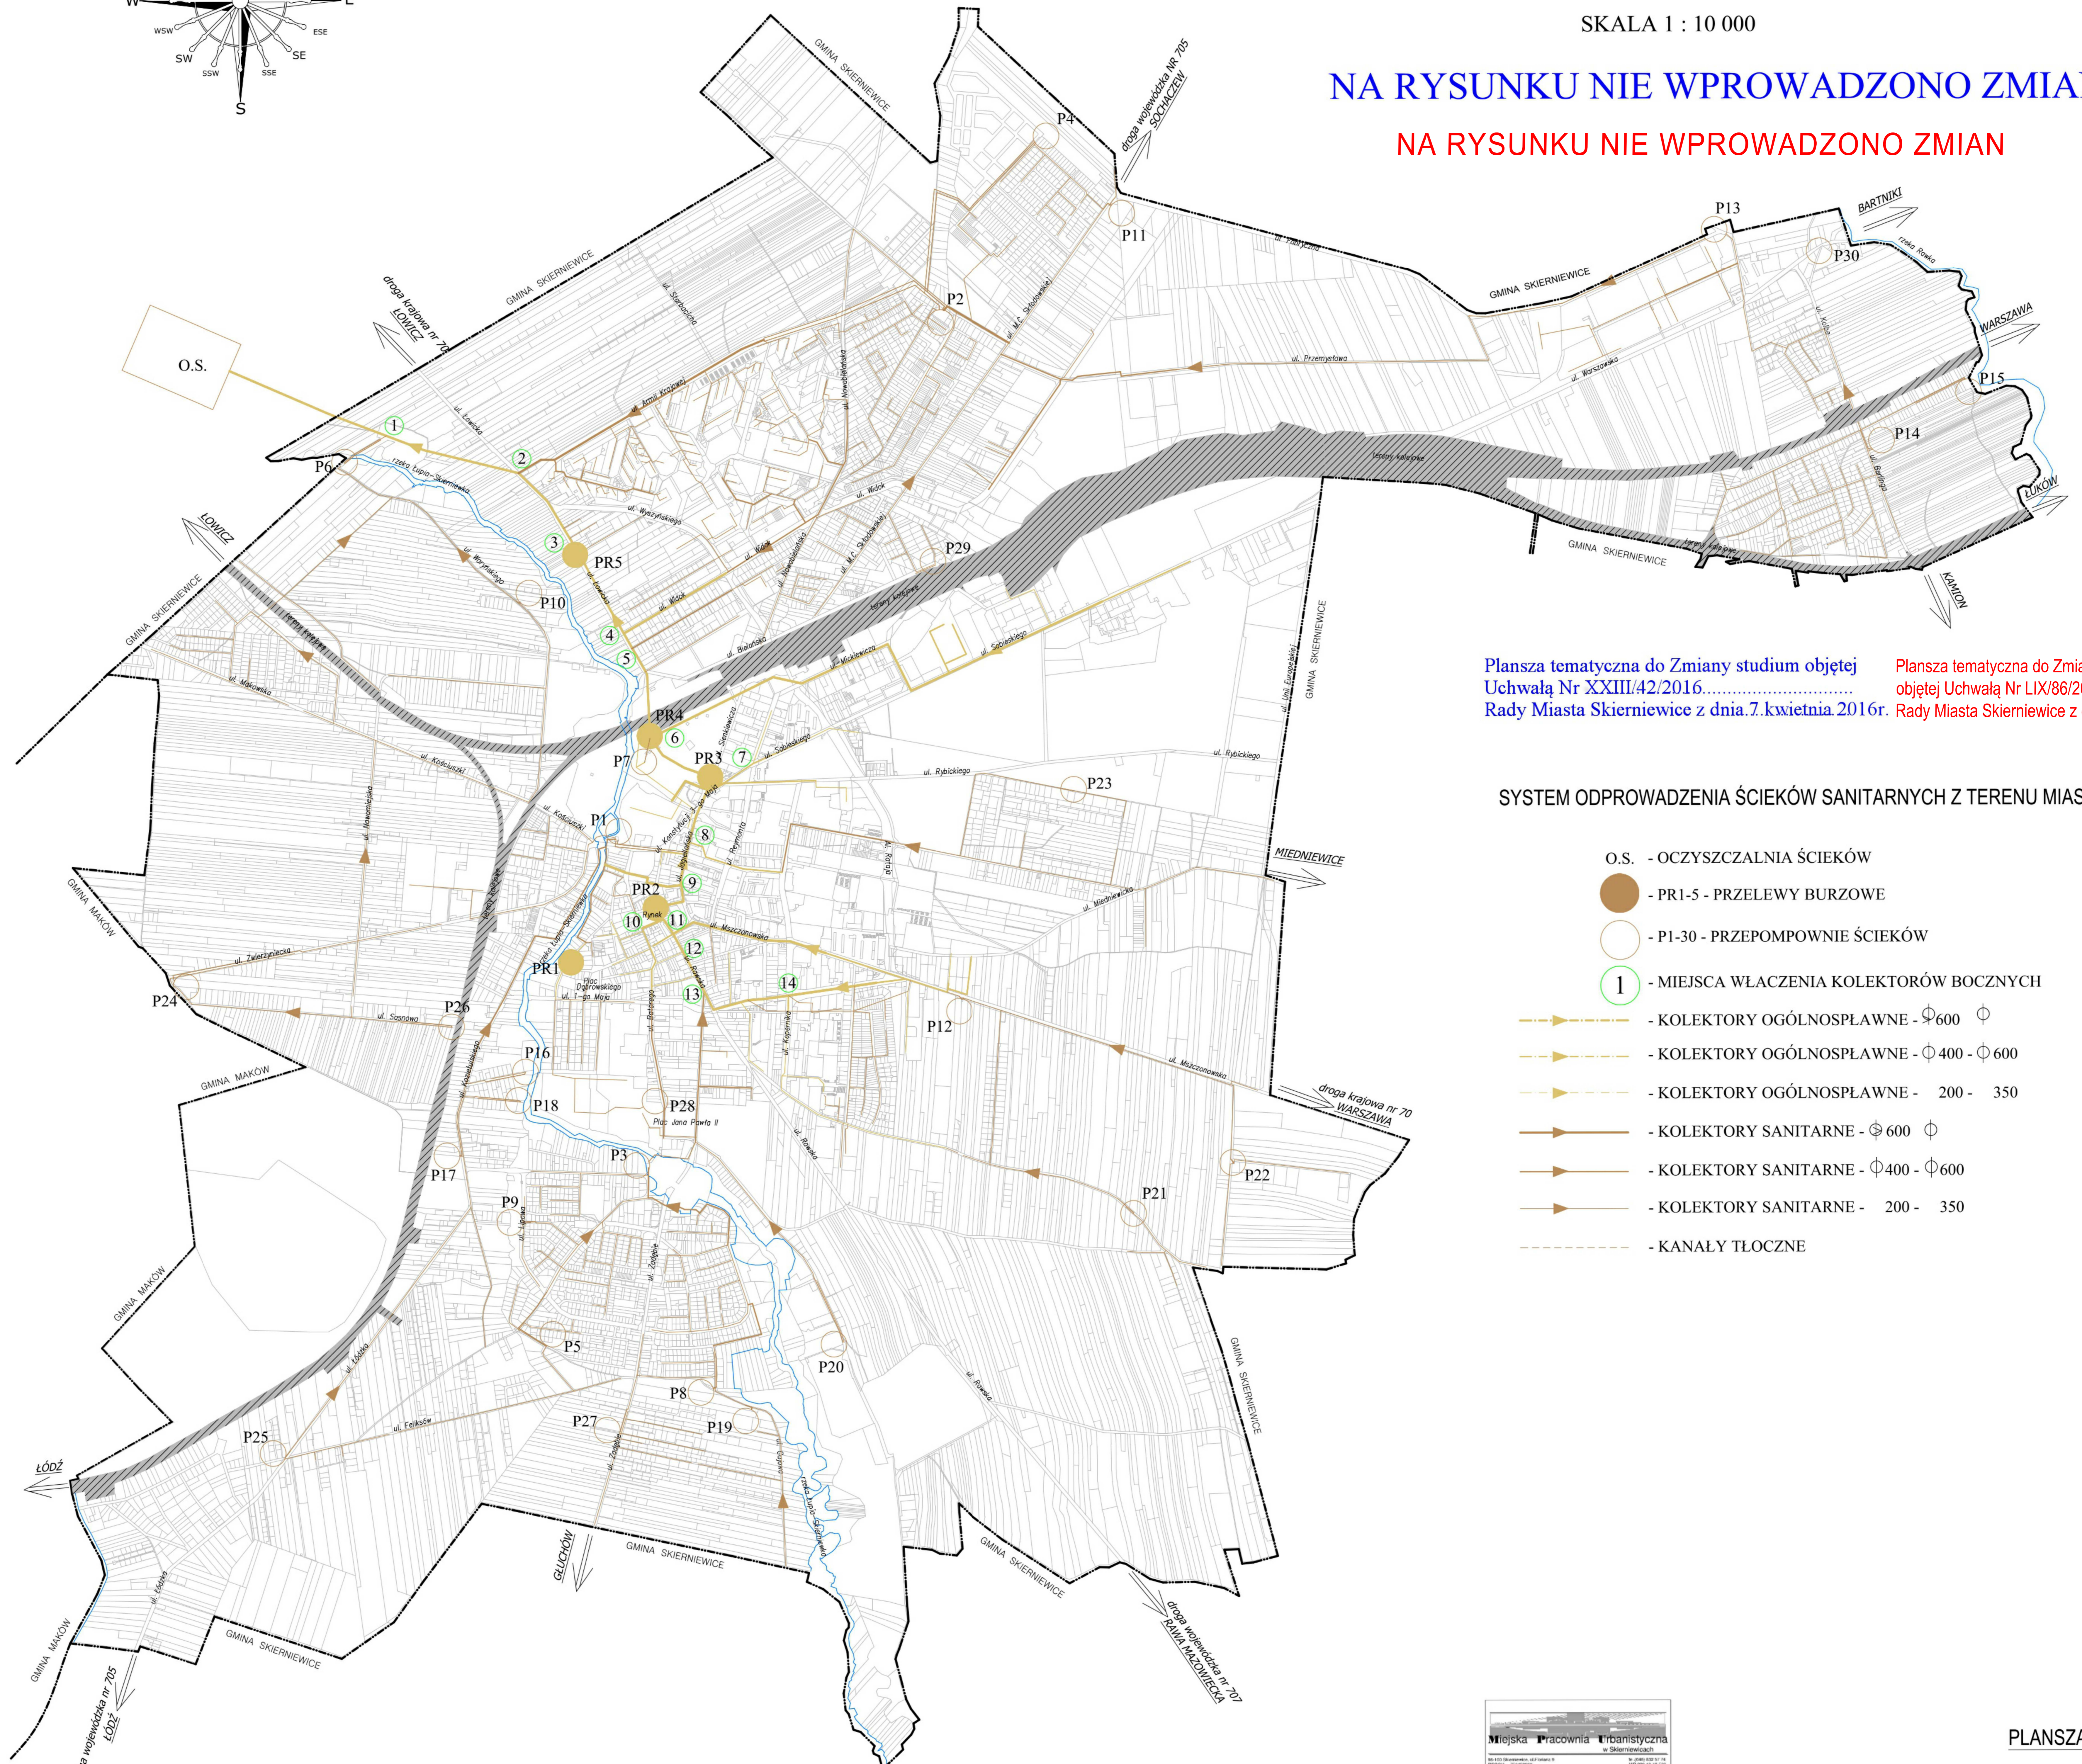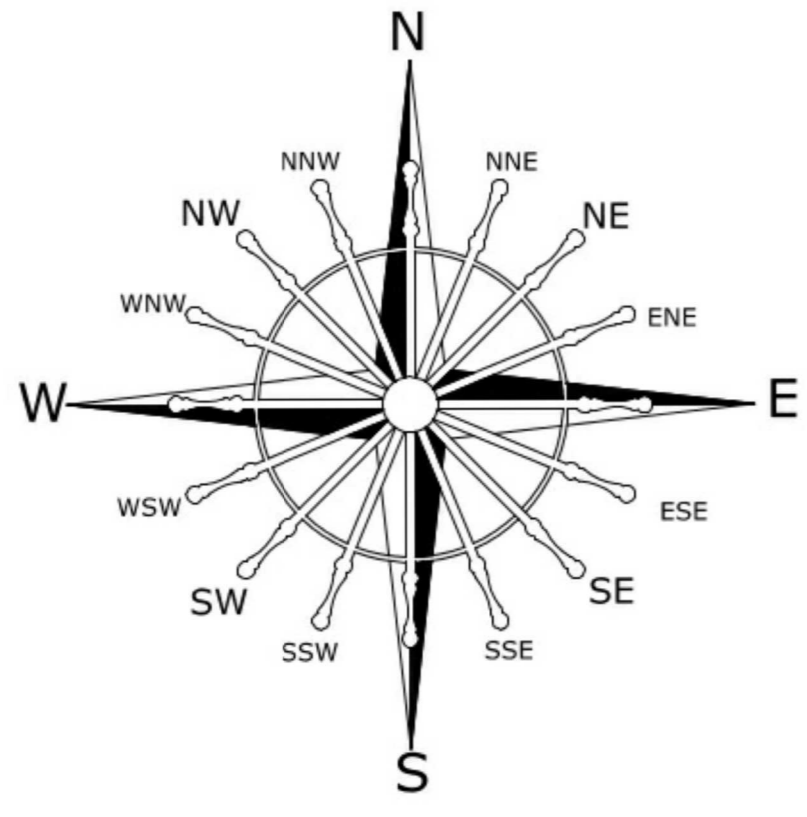

Plansza tematyczna do Zmiany studium objętej Uchwałą Nr XXIII/42/2016..... Rady Miasta Skierniewice z dnia.7.kwietnia.2016r.

Plansza tematyczna do Zmiany studium II objętej Uchwałą Nr LIX/86/2023 Rady Miasta Skierniewice z dnia 31 sierpnia 2023r.

SYSTEM ODPROWADZENIA ŚCIEKÓW SANITARNYCH Z TERENU MIASTA

O.S. - OCZYSZCZALNIA ŚCIEKÓW

● - PR1-5 - PRZELEWY BURZOWE

○ - P1-30 - PRZEPOMPOWNIE ŚCIEKÓW

① - MIEJSCA WŁĄCZENIA KOLEKTORÓW BOCZNYCH

- KOLEKTORY OGÓLNOSPŁAWNE - ϕ 600 ϕ
- KOLEKTORY OGÓLNOSPŁAWNE - ϕ 400 - ϕ 600
- KOLEKTORY OGÓLNOSPŁAWNE - 200 - 350
- KOLEKTORY SANITARNE - ϕ 600 ϕ
- KOLEKTORY SANITARNE - ϕ 400 - ϕ 600
- KOLEKTORY SANITARNE - 200 - 350
- KANAŁY TŁOCZNE