




# MIASTO SKIERNIEWICE

## Zmiana studium uwarunkowań i kierunków zagospodarowania przestrzennego-II EDYCJA

SKALA 1 : 10 000

NA RYSUNKU NIE WPROWADZONO ZMIAN

NA RYSUNKU NIE WPROWADZONO ZMIAN

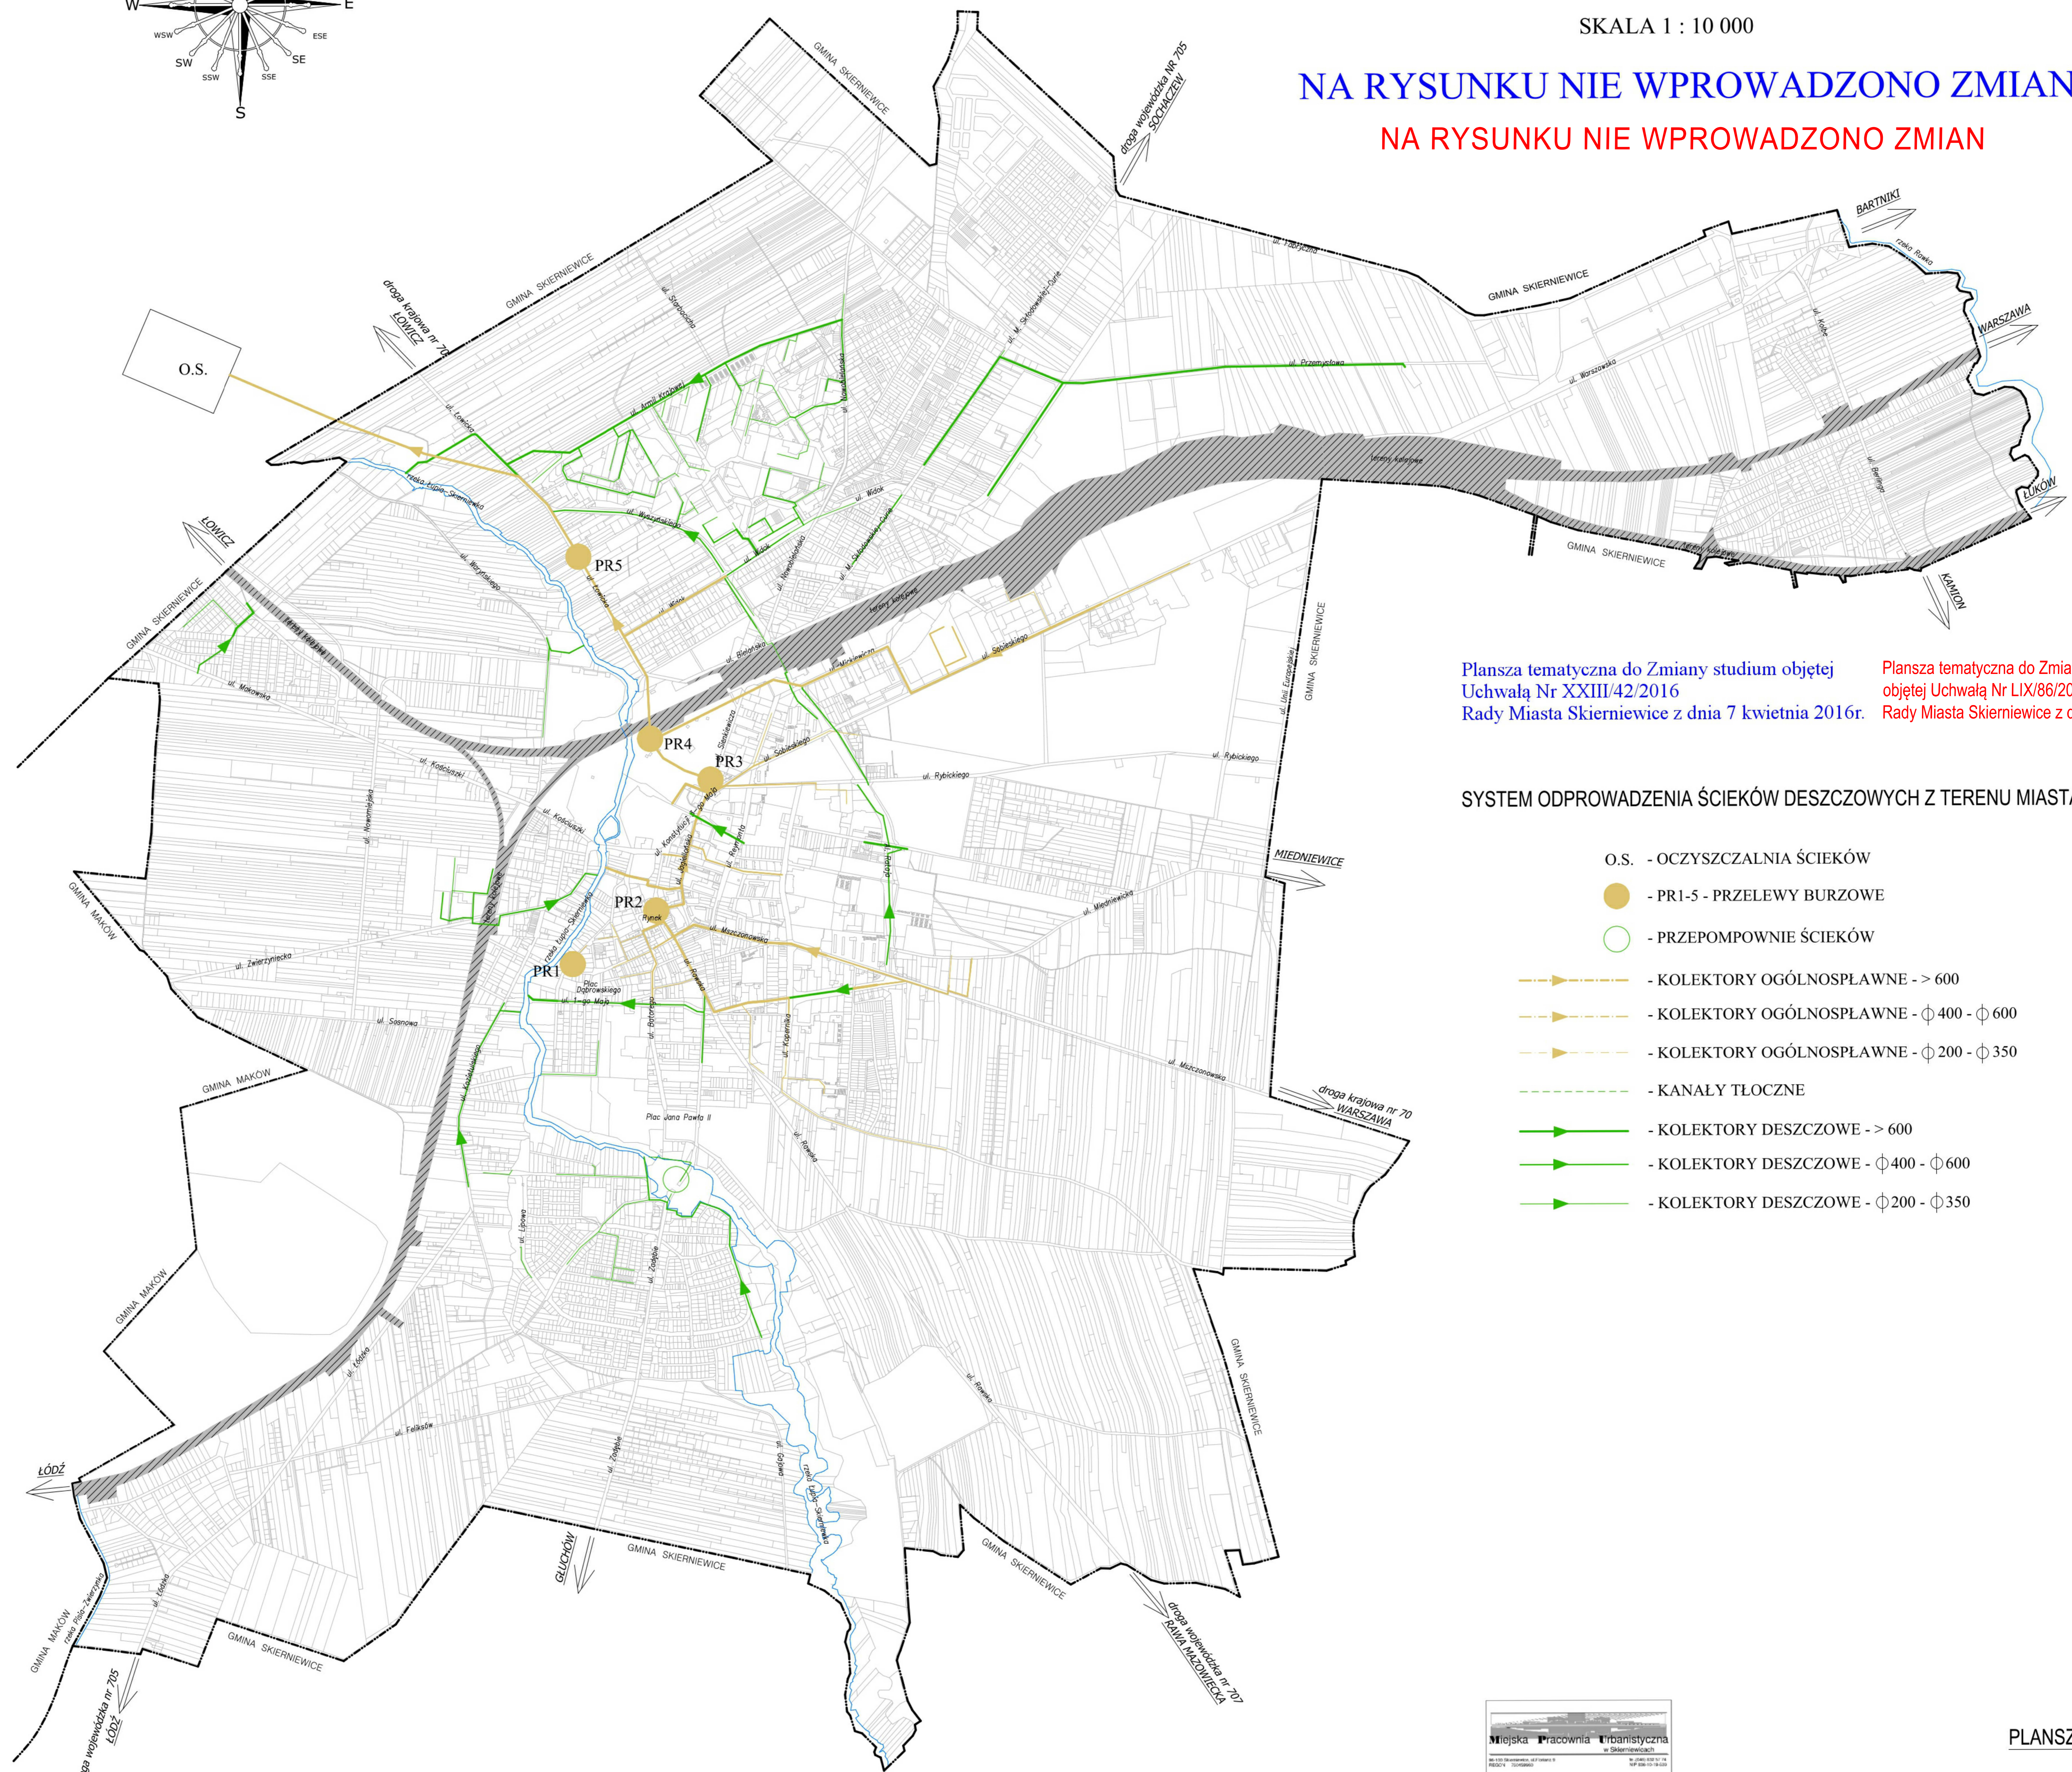

Plansza tematyczna do Zmiany studium objętej Uchwałą Nr XXIII/42/2016 Rady Miasta Skierniewice z dnia 7 kwietnia 2016r.

Plansza tematyczna do Zmiany studium II objętej Uchwałą Nr LIX/86/2023 Rady Miasta Skierniewice z dnia 31 sierpnia 2023r.

### SYSTEM ODPROWADZENIA ŚCIEKÓW DESZCZOWYCH Z TERENU MIASTA

- O.S. - OCZYSZCZALNIA ŚCIEKÓW
- - PR1-5 - PRZELEWY BURZOWE
- - PRZEPOMPOWNIE ŚCIEKÓW
- (yellow arrow) — - KOLEKTORY OGÓLNOŚPRAWNE - > 600
- (yellow arrow) — - KOLEKTORY OGÓLNOŚPRAWNE -  $\phi$  400 -  $\phi$  600
- (yellow arrow) — - KOLEKTORY OGÓLNOŚPRAWNE -  $\phi$  200 -  $\phi$  350
- - - - - KANAŁY TŁOCZNE
- (green arrow) — - KOLEKTORY DESZCZOWE - > 600
- (green arrow) — - KOLEKTORY DESZCZOWE -  $\phi$  400 -  $\phi$  600
- (green arrow) — - KOLEKTORY DESZCZOWE -  $\phi$  200 -  $\phi$  350