



MIASTO SKIERNIEWICE

Zmiana studium uwarunkowań i kierunków zagospodarowania przestrzennego-II EDYCJA

SKALA 1 : 10 000

NA RYSUNKU NIE WPROWADZONO ZMIAN

NA RYSUNKU NIE WPROWADZONO ZMIAN

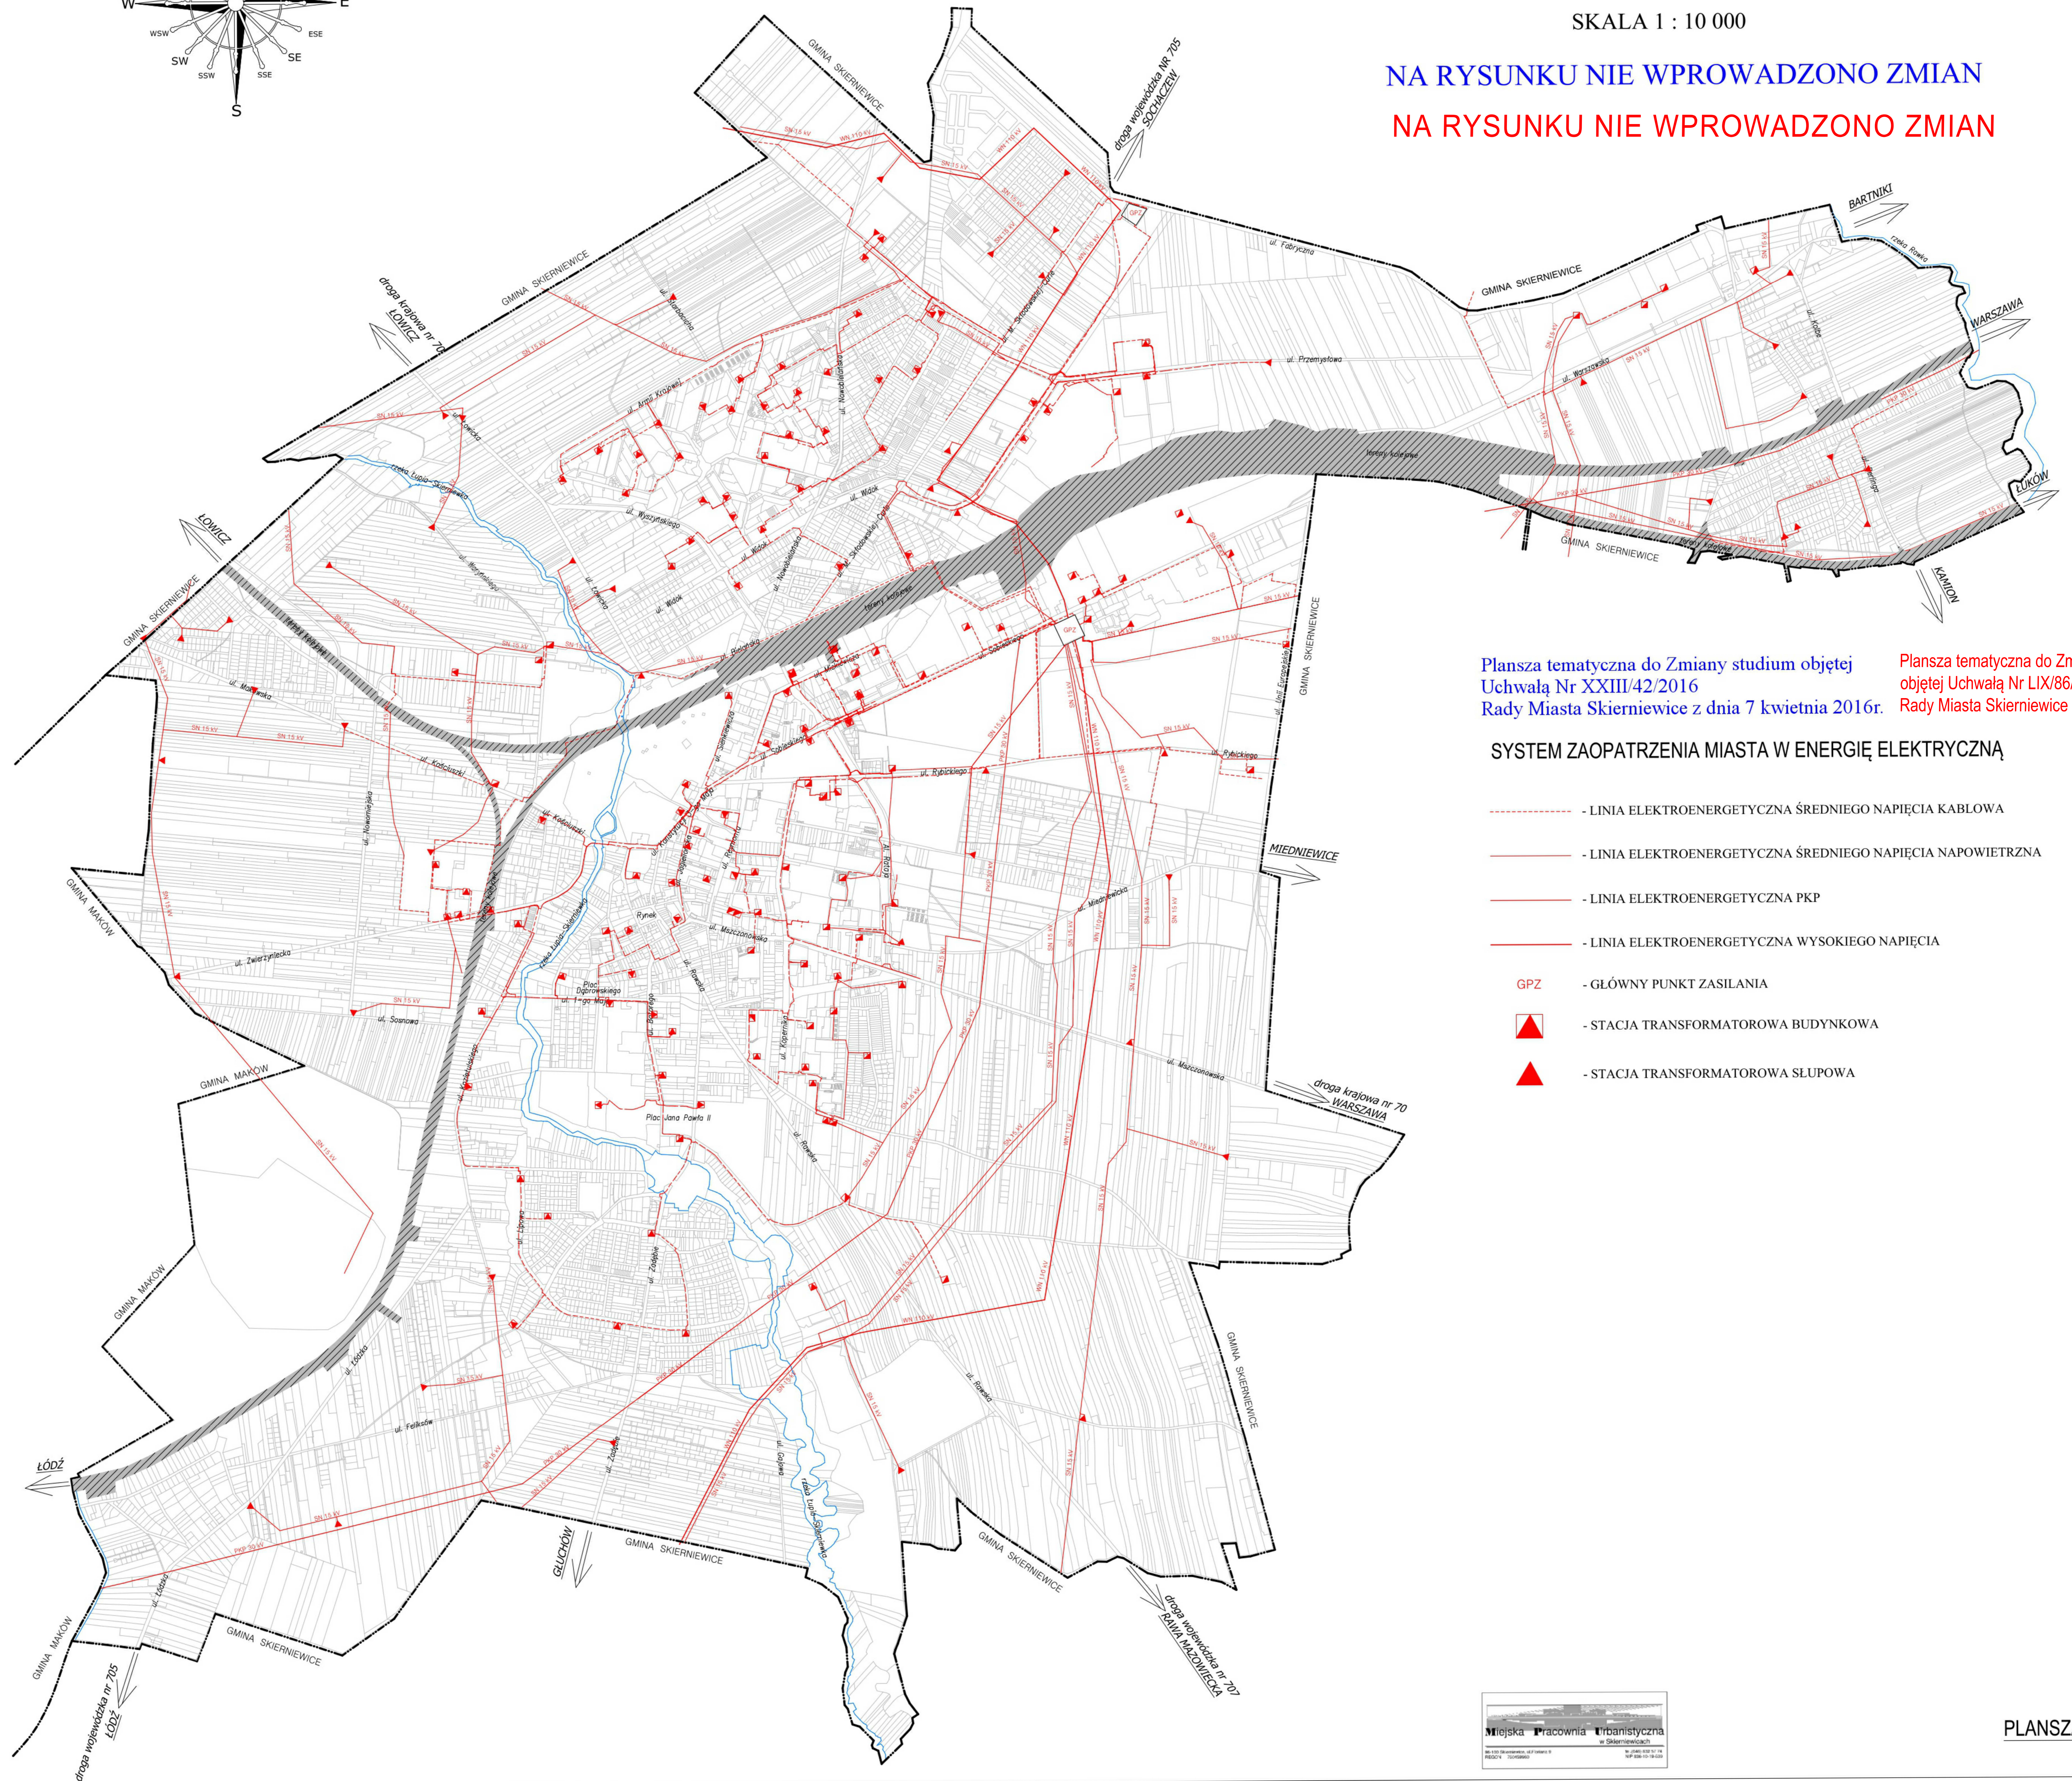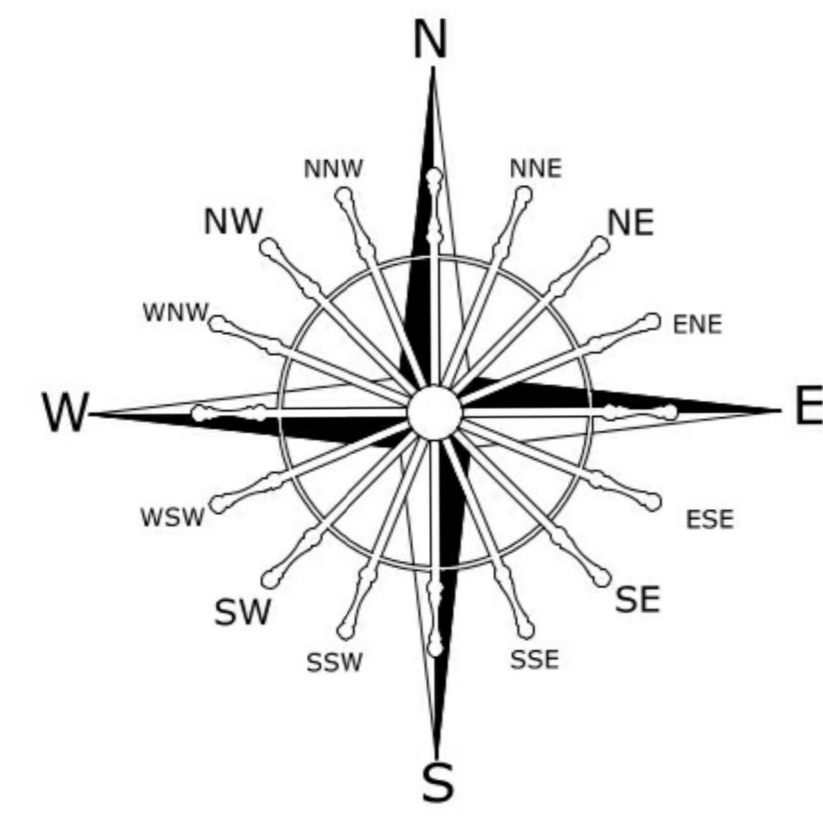

Plansza tematyczna do Zmiany studium objętej Uchwałą Nr XXIII/42/2016 Rady Miasta Skierniewice z dnia 7 kwietnia 2016r.

Plansza tematyczna do Zmiany studium II objętej Uchwałą Nr LIX/86/2023 Rady Miasta Skierniewice z dnia 31 sierpnia 2023r.

SYSTEM ZAOPATRZENIA MIASTA W ENERGIĘ ELEKTRYCZNĄ

- LINIA ELEKTROENERGETYCZNA ŚREDNIEGO NAPIĘCIA KABLOWA
- LINIA ELEKTROENERGETYCZNA ŚREDNIEGO NAPIĘCIA NAPOWIETRZNA
- LINIA ELEKTROENERGETYCZNA PKP
- LINIA ELEKTROENERGETYCZNA WYSOKIEGO NAPIĘCIA
- GPZ - GŁÓWNY PUNKT ZASILANIA
- STACJA TRANSFORMATOROWA BUDYNKOWA
- STACJA TRANSFORMATOROWA SŁUPOWA