



# MIASTO SKIERNIEWICE

## Zmiana studium uwarunkowań i kierunków zagospodarowania przestrzennego-II EDYCJA

SKALA 1 : 10 000

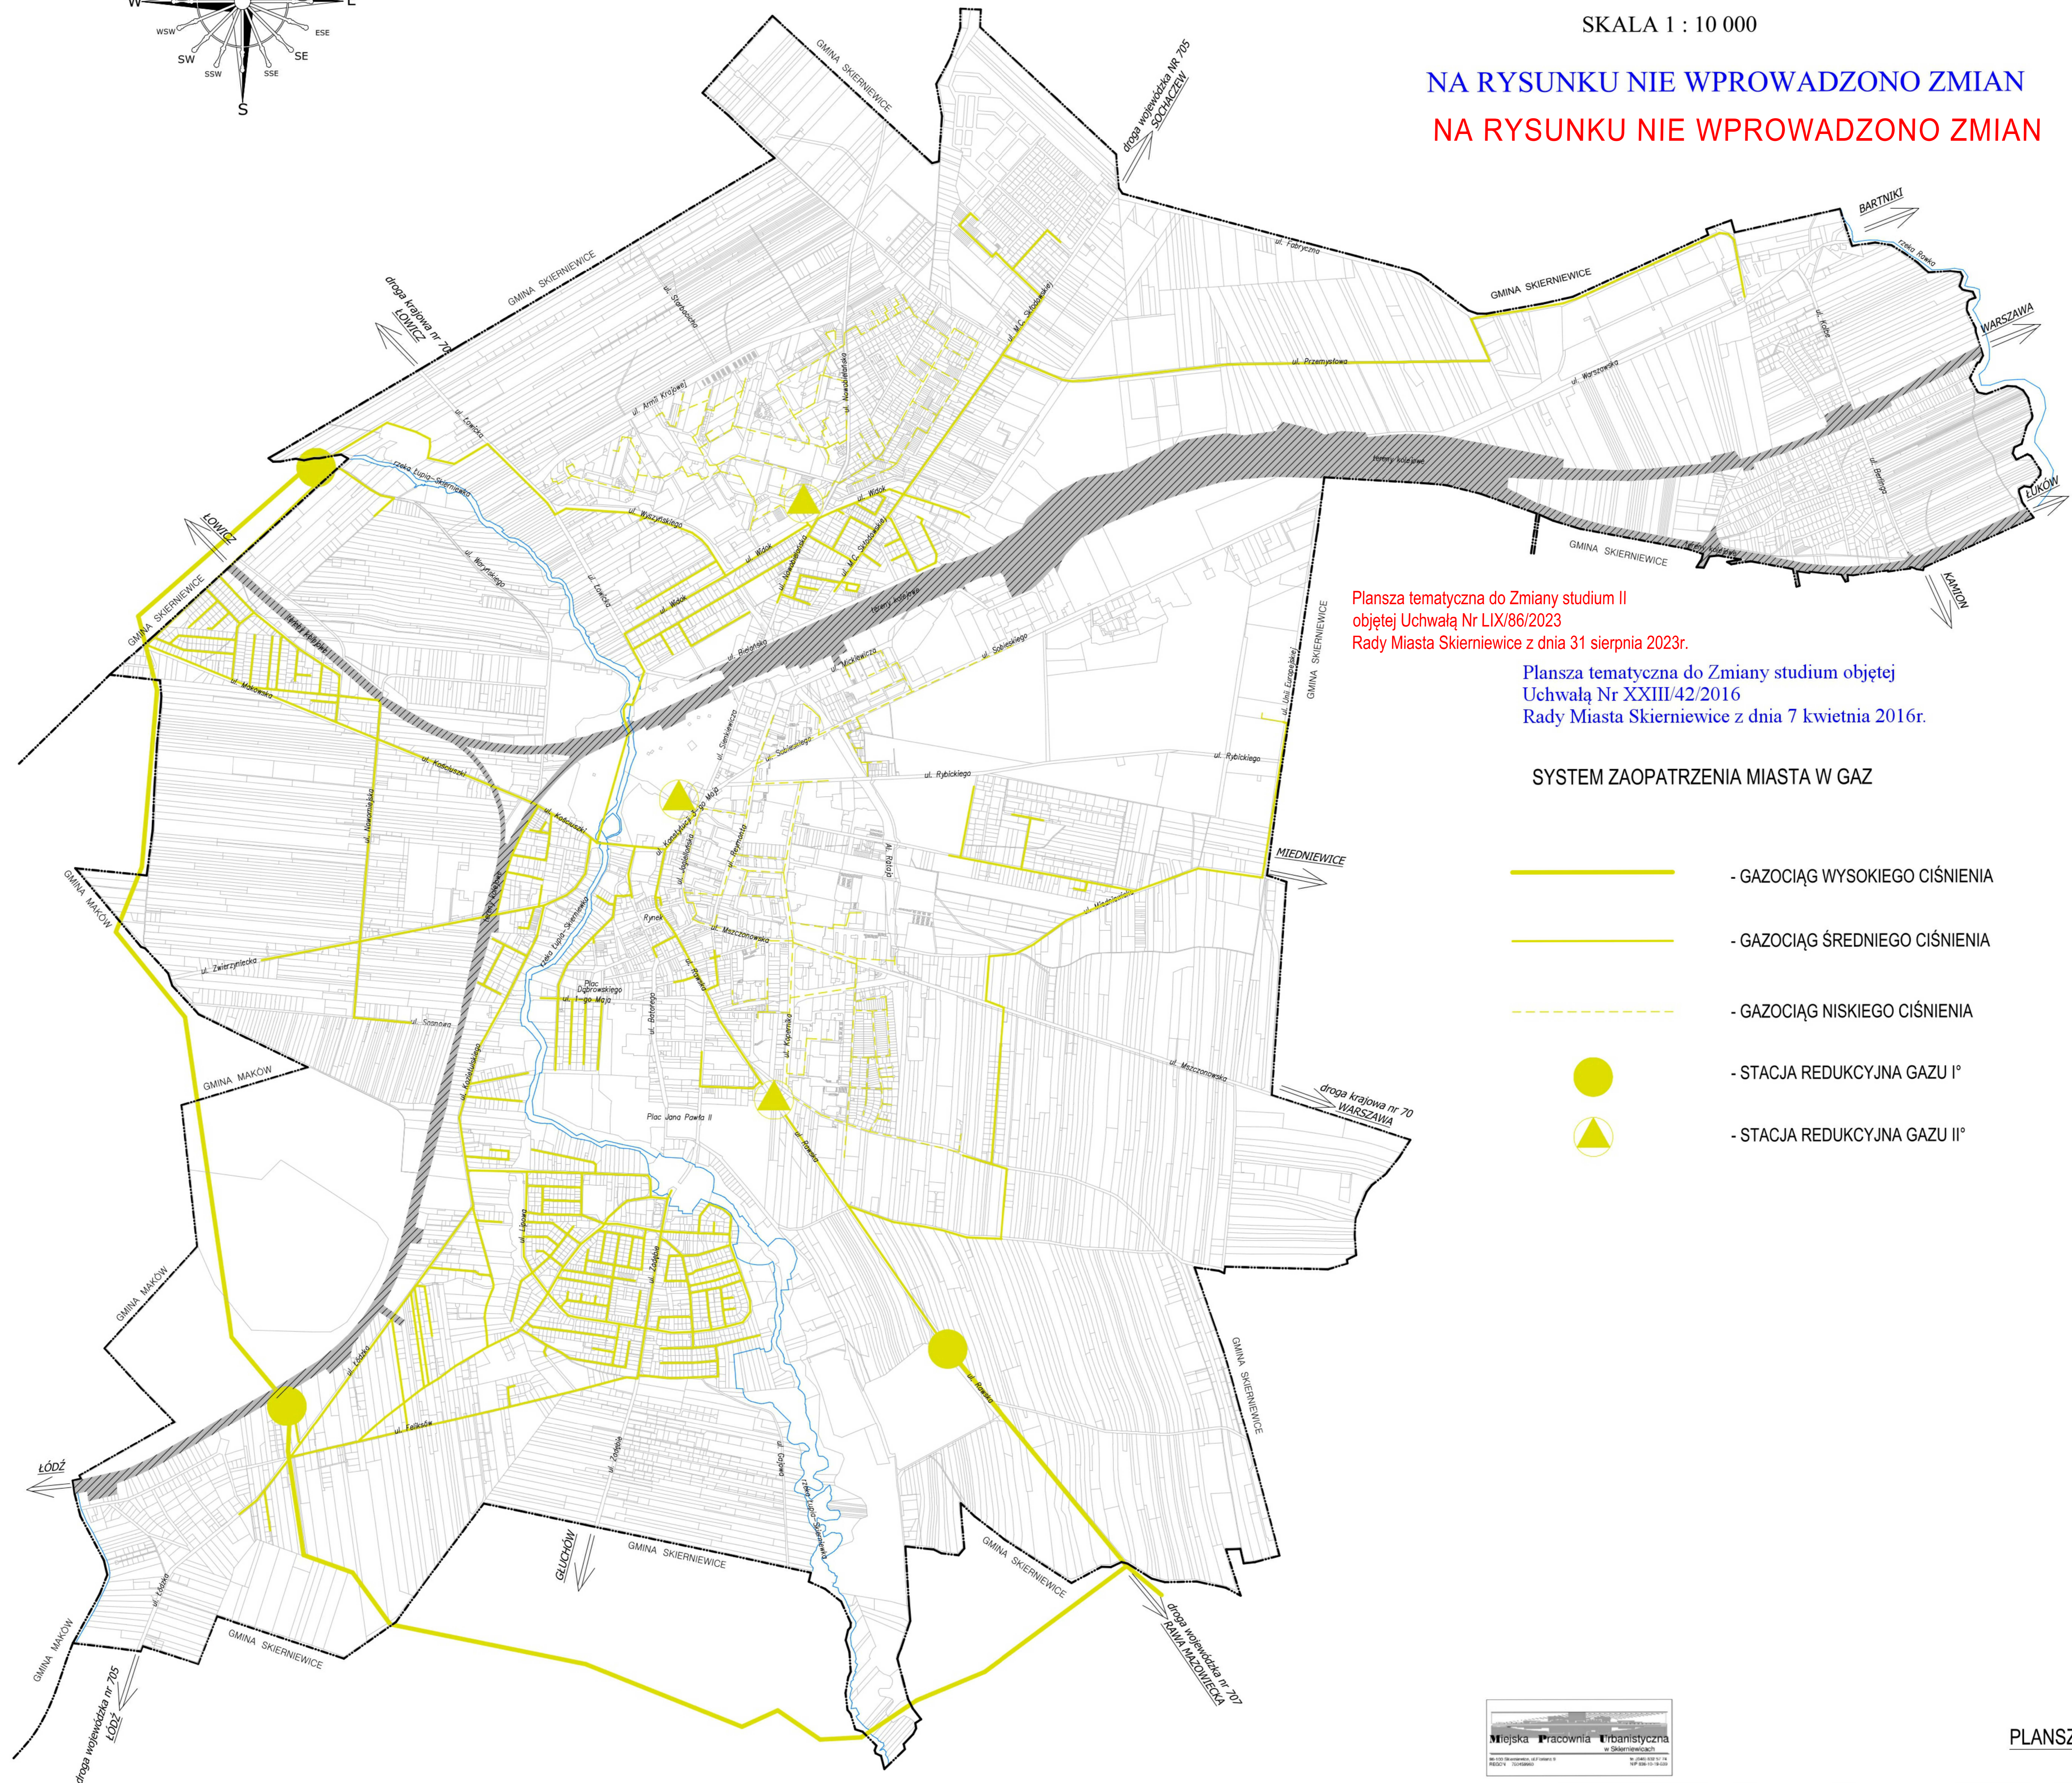

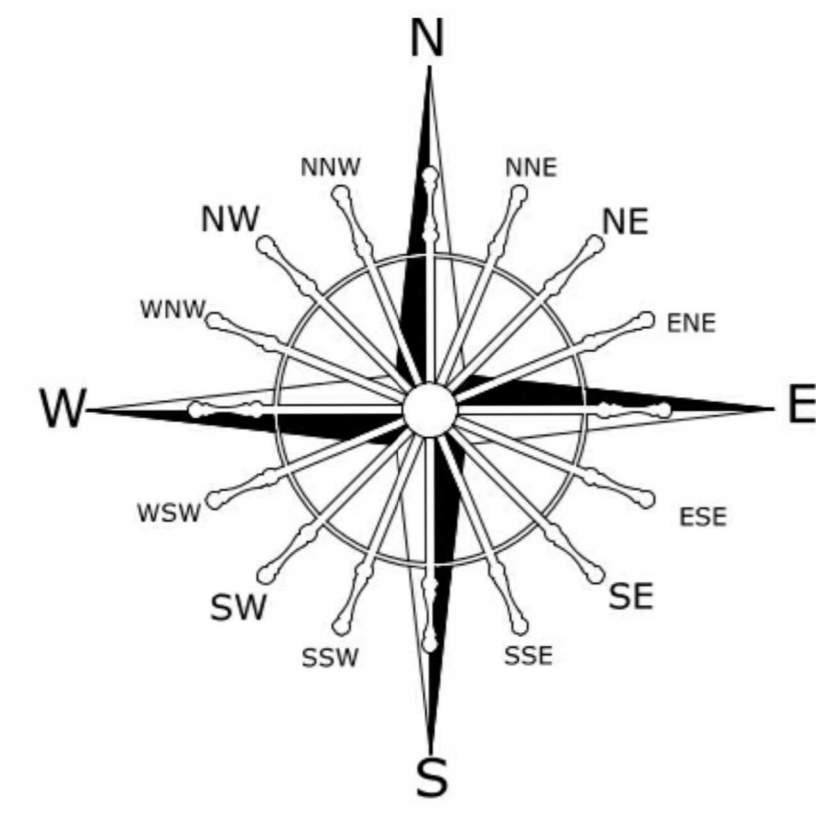


NA RYSUNKU NIE WPROWADZONO ZMIAN  
NA RYSUNKU NIE WPROWADZONO ZMIAN



Plansza tematyczna do Zmiany studium II  
objętej Uchwałą Nr LIX/86/2023  
Rady Miasta Skierniewice z dnia 31 sierpnia 2023r.

Plansza tematyczna do Zmiany studium objętej  
Uchwałą Nr XXIII/42/2016  
Rady Miasta Skierniewice z dnia 7 kwietnia 2016r.

### SYSTEM ZAOPATRZENIA MIASTA W GAZ

-  - GAZOCIĄG WYSOKIEGO CIŚNIENIA
-  - GAZOCIĄG ŚREDNIEGO CIŚNIENIA
-  - GAZOCIĄG NISKIEGO CIŚNIENIA
-  - STACJA REDUKCYJNA GAZU I°
-  - STACJA REDUKCYJNA GAZU II°