





# MIASTO SKIERNIEWICE

## Zmiana studium uwarunkowań i kierunków zagospodarowania przestrzennego-II EDYCJA

SKALA 1 : 10 000

NA RYSUNKU NIE WPROWADZONO ZMIAN

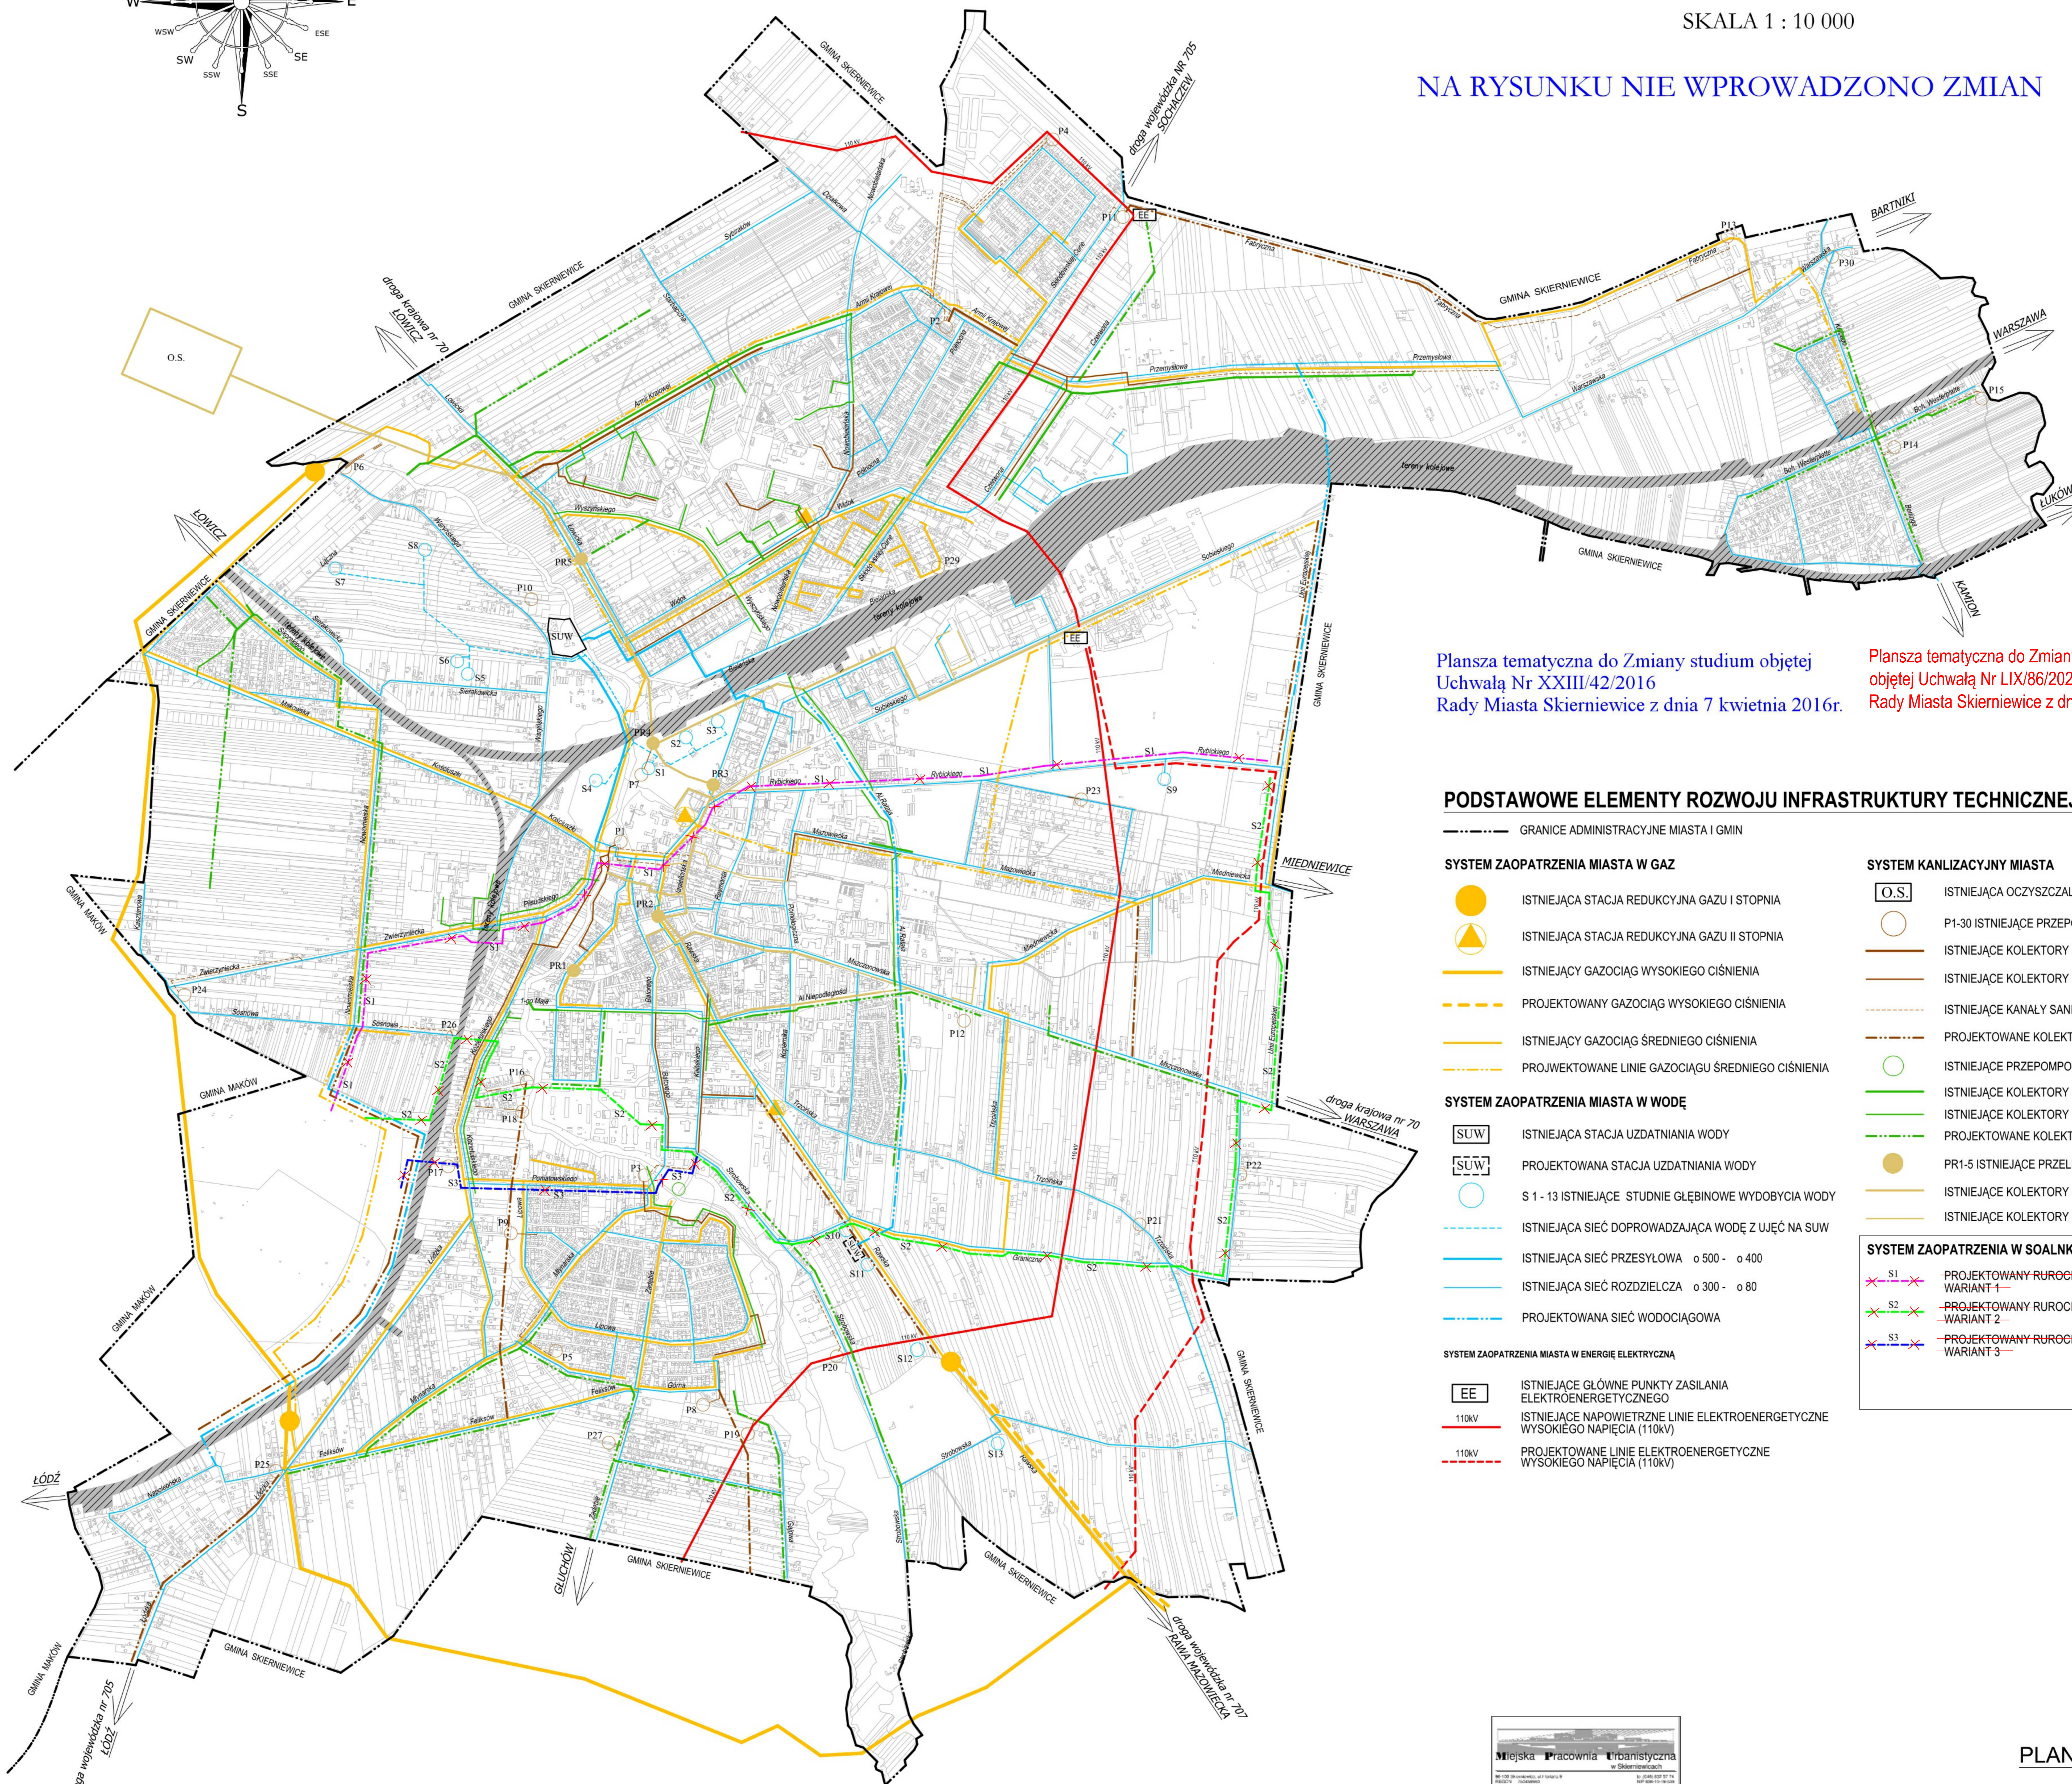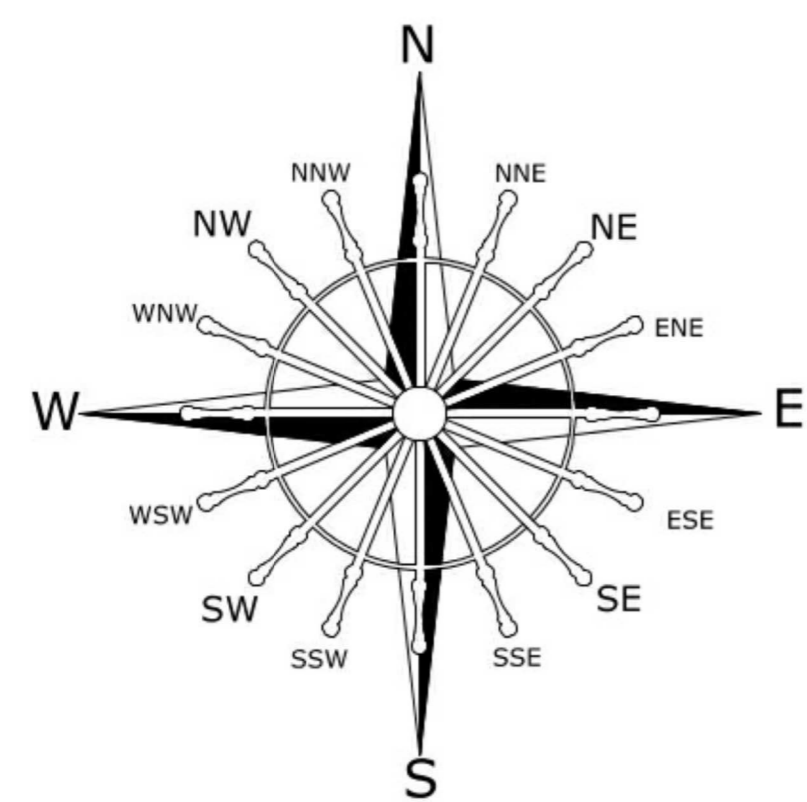

Plansza tematyczna do Zmiany studium objętej Uchwałą Nr XXIII/42/2016 Rady Miasta Skierniewice z dnia 7 kwietnia 2016r.

Plansza tematyczna do Zmiany studium objętej Uchwałą Nr LIX/86/2023 Rady Miasta Skierniewice z dnia 31 sierpnia 2023r.

### PODSTAWOWE ELEMENTY ROZWOJU INFRASTRUKTURY TECHNICZNEJ

- GRANICE ADMINISTRACYJNE MIASTA I GMIN
- SYSTEM ZAOPATRZENIA MIASTA W GAZ**
  - ISTNIEJĄCA STACJA REDUKCYJNA GAZU I STOPNIA
  - ISTNIEJĄCA STACJA REDUKCYJNA GAZU II STOPNIA
  - ISTNIEJĄCE GAZOCIĄGI WYSOKIEGO CIŚNIENIA
  - PROJEKTOWANY GAZOCIĄG WYSOKIEGO CIŚNIENIA
  - ISTNIEJĄCE GAZOCIĄGI ŚREDNIEGO CIŚNIENIA
  - PROJEKTOWANE LINIE GAZOCIĄGU ŚREDNIEGO CIŚNIENIA
- SYSTEM ZAOPATRZENIA MIASTA W WODĘ**
  - ISTNIEJĄCA STACJA UZDATNIANIA WODY
  - PROJEKTOWANA STACJA UZDATNIANIA WODY
  - S 1 - 13 ISTNIEJĄCE STUDNIE GŁĘBINOWE WYDOBYCIA WODY
  - ISTNIEJĄCA SIĘĆ DOPROWADZAJĄCA WODĘ Z UJEĆ NA SUW
  - ISTNIEJĄCA SIĘĆ PRZESYŁOWA o 500 - o 400
  - ISTNIEJĄCA SIĘĆ ROZDZIELCZA o 300 - o 80
  - PROJEKTOWANA SIĘĆ WODOCIĄGOWA
- SYSTEM ZAOPATRZENIA MIASTA W ENERGIĘ ELEKTRYCZNĄ**
  - ISTNIEJĄCE GŁÓWNE PUNKTY ZASILANIA ELEKTROENERGETYCZNEGO
  - ISTNIEJĄCE NAPONIETRZNE LINIE ELEKTROENERGETYCZNE WYSOKIEGO NAPIĘCIA (110kV)
  - PROJEKTOWANE LINIE ELEKTROENERGETYCZNE WYSOKIEGO NAPIĘCIA (110kV)
- SYSTEM KANLIZACYJNY MIASTA**
  - O.S. ISTNIEJĄCA OCZYSZCZALNIA ŚCIEKÓW
  - P1-30 ISTNIEJĄCE PRZEPOMPOWNIE ŚCIEKÓW SANITARNYCH
  - ISTNIEJĄCE KOLEKTORY SANITARNE - > o 600
  - ISTNIEJĄCE KOLEKTORY SANITARNE - o 400 - o 600
  - ISTNIEJĄCE KANAŁY SANITARNE TŁOCZNE
  - PROJEKTOWANE KOLEKTORY SANITARNE
  - ISTNIEJĄCE PRZEPOMPOWNIE ŚCIEKÓW DESZCZOWYCH
  - ISTNIEJĄCE KOLEKTORY DESZCZOWE - > o 600
  - ISTNIEJĄCE KOLEKTORY DESZCZOWE - o 400 - o 600
  - PROJEKTOWANE KOLEKTORY DESZCZOWE
  - PR1-5 ISTNIEJĄCE PRZELEWY BURZOWE
  - ISTNIEJĄCE KOLEKTORY OGÓLNOŚPLAWNE - > o 600
  - ISTNIEJĄCE KOLEKTORY OGÓLNOŚPLAWNE - o 400 - o 600
- SYSTEM ZAOPATRZENIA W SOŁANKĘ WYRÓŻNIENIE ZMIANY**
  - S1 - PROJEKTOWANY RURIOCIĄG ZAOPATRUJĄCY W SOŁANKĘ - WARIANT 1
  - S2 - PROJEKTOWANY RURIOCIĄG ZAOPATRUJĄCY W SOŁANKĘ - WARIANT 2
  - S3 - PROJEKTOWANY RURIOCIĄG ZAOPATRUJĄCY W SOŁANKĘ - WARIANT 3