



# MIASTO SKIERNIEWICE

## Zmiana studium uwarunkowań i kierunków zagospodarowania przestrzennego - II EDYCJA

SKALA 1:10 000

Plansza tematyczna do Zmiany studium objętej Uchwałą Nr XXIII/42/2016 Rady Miasta Skierniewice z dnia 7 kwietnia 2016r.

Plansza tematyczna do Zmiany studium II objętej Uchwałą Nr LIX/86/2023 Rady Miasta Skierniewice z dnia 31 sierpnia 2023r.

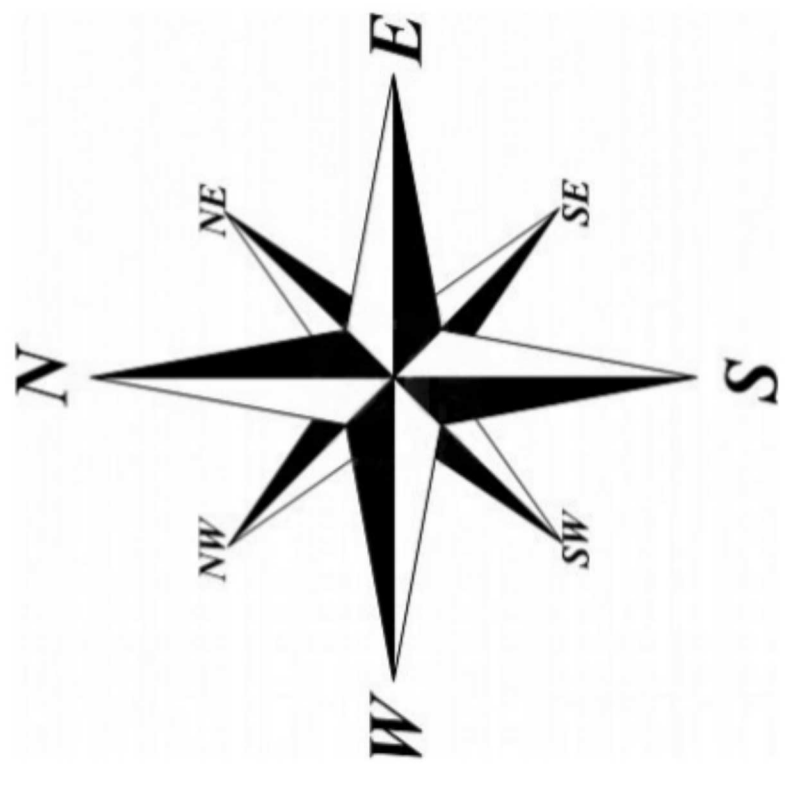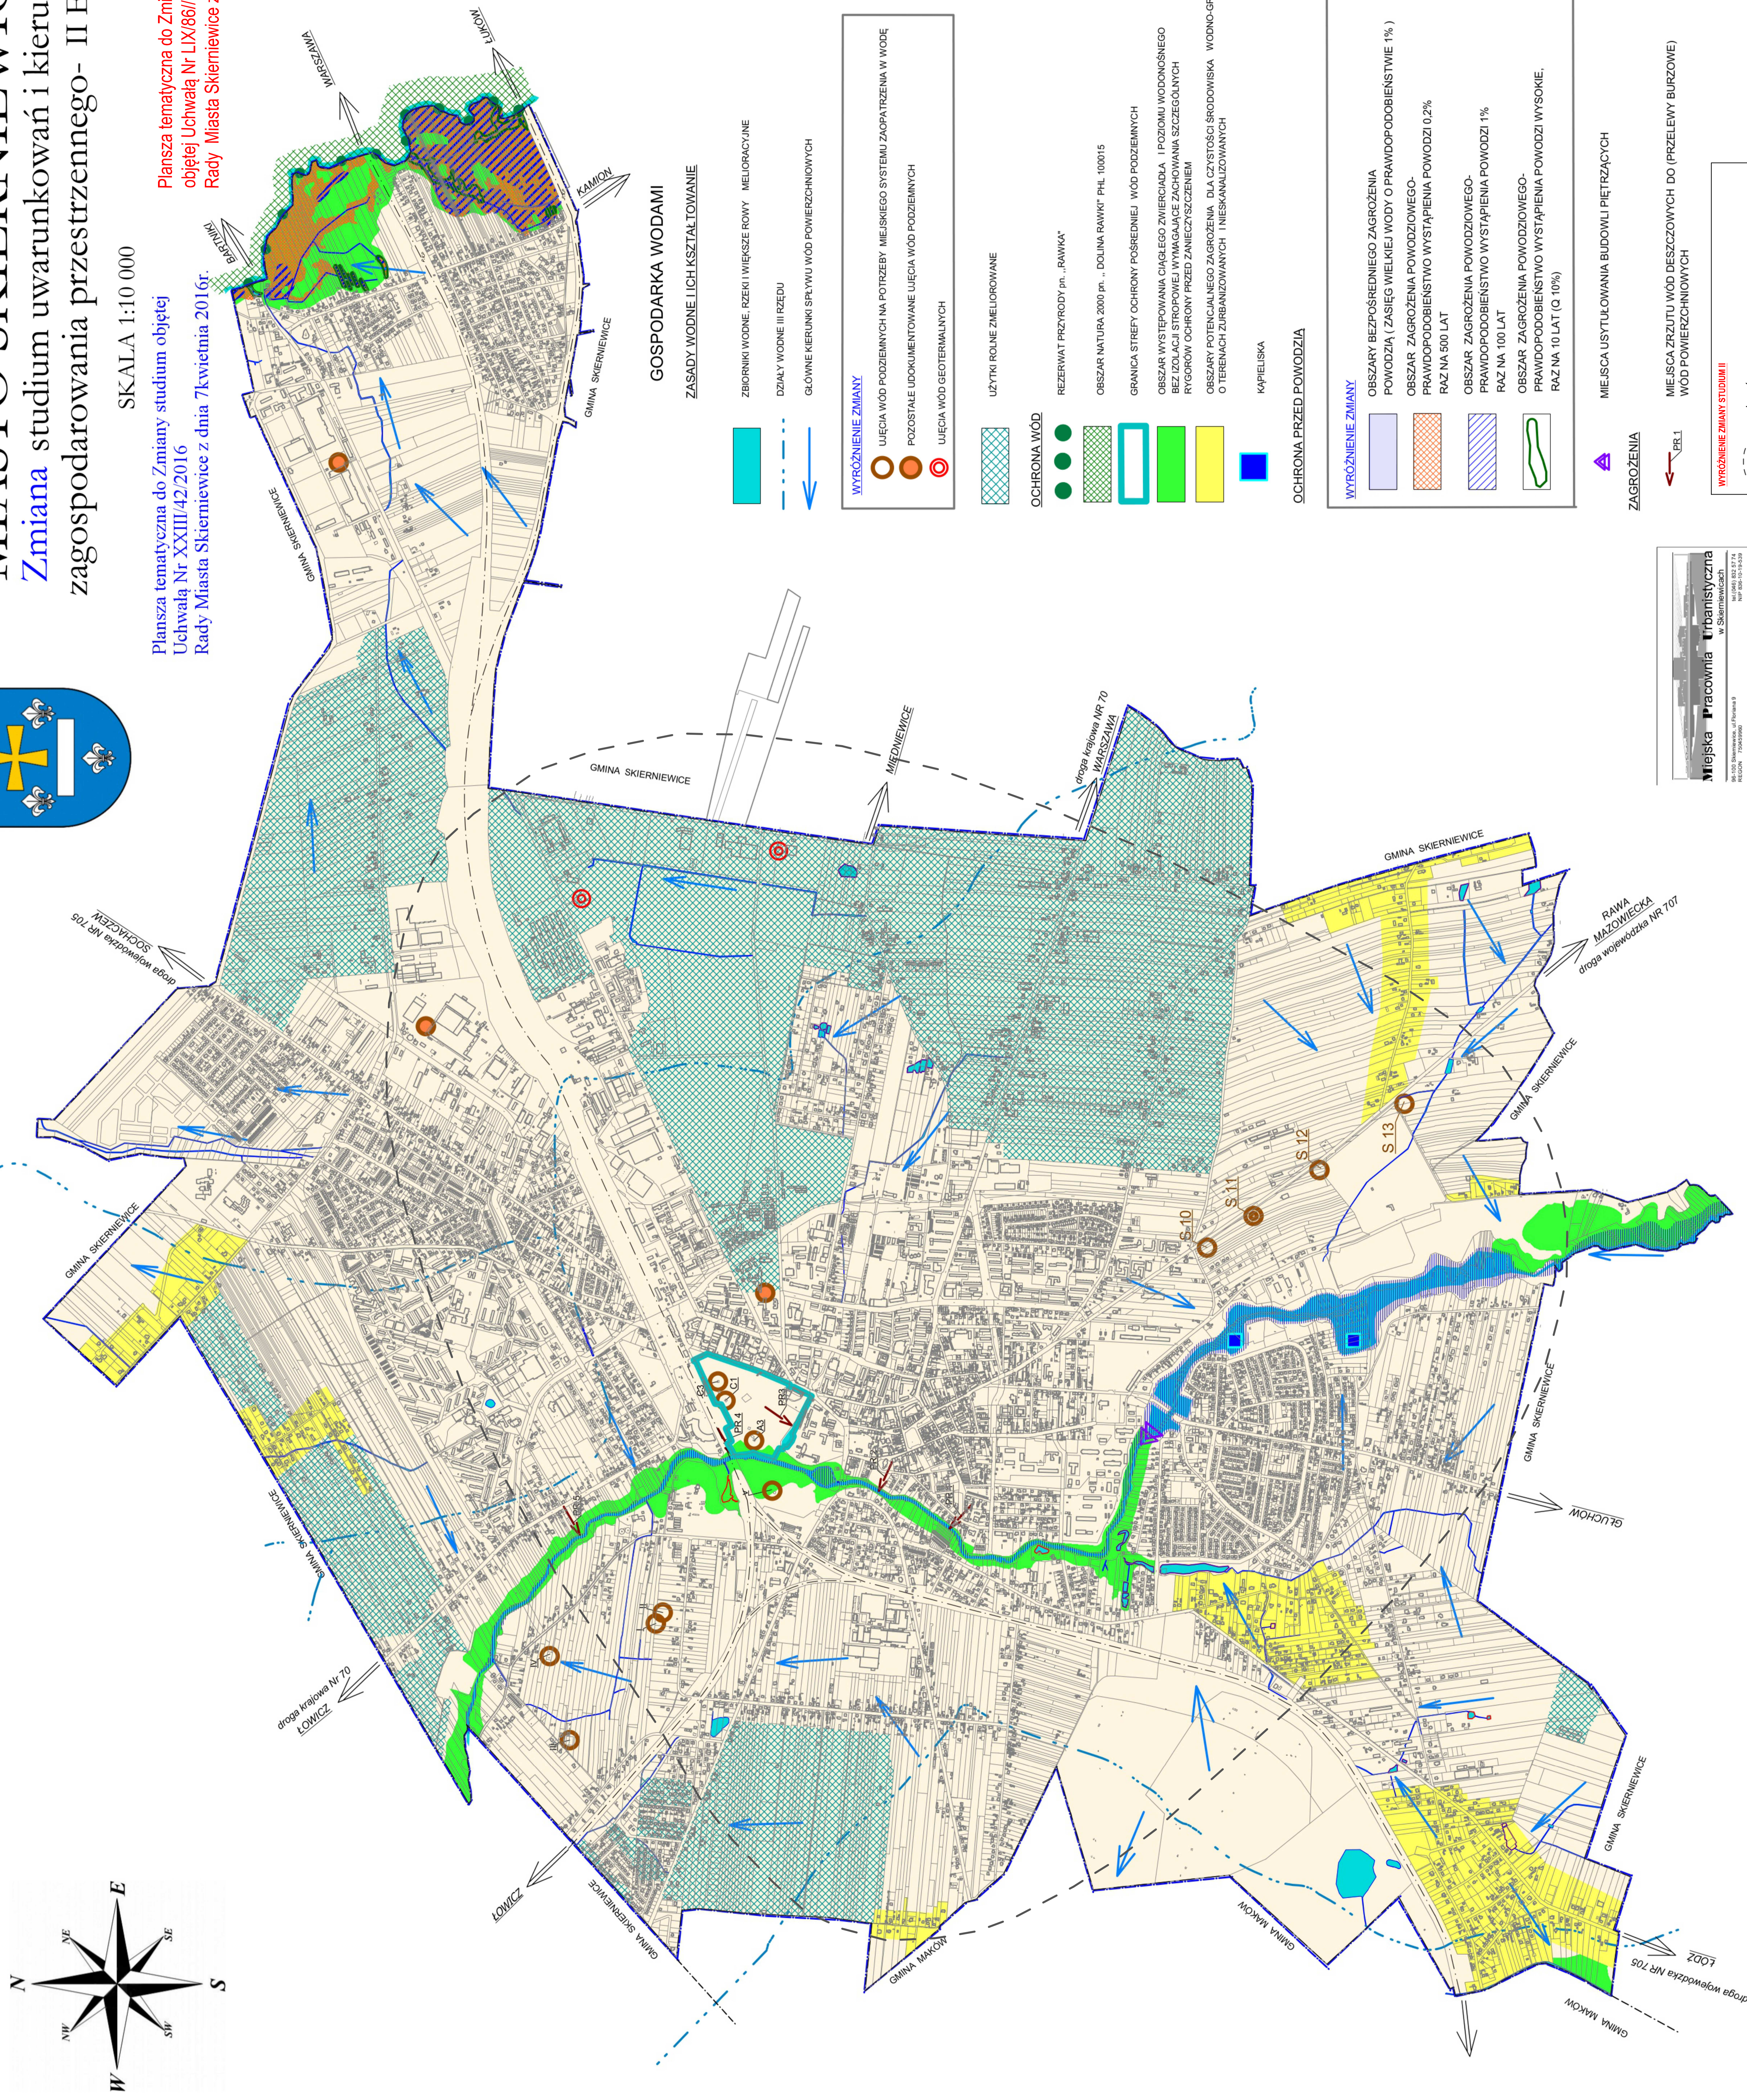

### GOSPODARKA WODAMI

#### ZASADY WODNE LICZ Kształtowanie

- ZBIORNIKI WODNE, RZĘKI WIEKSZE ROWY, MELIORACYJNE
- DZIAŁY WODNE III RZĘDU
- GŁÓWNE KIERUNKI SPŁYWU WÓD POWIERZCHNIOWYCH

- #### WYRÓŻNIENIE ZMIANY
- UJĘCIA WÓD PODZIEMNYCH NA POTRZEBY MIEJSKIEGO SYSTEMU ZAOPATRZENIA W WODĘ
  - POZOSTAŁE UDOKUMENTOWANE UJĘCIA WÓD PODZIEMNYCH
  - UJĘCIA WÓD GEOTERMALNYCH

- #### OCHRONA WÓD
- UŻYTKI ROLNE ZMELIOROWANE
  - REZERWAT PRZYRODY pn. „RAWKA”
  - OBZAR NATURA 2000 pn. „DOLINA RAWKI” PHL 100015
  - GRANICA STREFY OCHRONY POŚREDNIEJ WÓD PODZIEMNYCH
  - OBZAR WYSTĘPOWANIA CIĄGŁEGO ZMIERCIADŁA I POZIOMU WODOCISNIEGO BEZ IZOLACJI STROPOWEJ WYMAGAJĄCE ZACHOWANIA SZCZEGÓLNYCH RYGORÓW OCHRONY PRZED ZANIECZYSZCZENIEM
  - OBZAR POTENCJALNEGO ZAGROŻENIA DLA CZYSTOŚCI ŚRODOWISKA WODNO-GRUNTOWEGO O TERENACH ZURBANIZOWANYCH I NIESKANALIZOWANYCH
  - KAPIELISKA

- #### OCHRONA PRZED POWODZIĄ
- #### WYRÓŻNIENIE ZMIANY
- OBZAR BEZPOŚREDNIEGO ZAGROŻENIA POWODZIĄ (ZASIĘG WIELKIEJ WODY O PRAWDOPODOBIEŃSTWIE 1%)
  - OBZAR ZAGROŻENIA POWODZIOWEGO- PRAWDOPODOBIEŃSTWO WYSTĄPIENIA POWODZI 0,2% RAZ NA 500 LAT
  - OBZAR ZAGROŻENIA POWODZIOWEGO- PRAWDOPODOBIEŃSTWO WYSTĄPIENIA POWODZI 1% RAZ NA 100 LAT
  - OBZAR ZAGROŻENIA POWODZIOWEGO- PRAWDOPODOBIEŃSTWO WYSTĄPIENIA POWODZI WYSOKIE, RAZ NA 10 LAT (Q 10%)

- #### ZAGROŻENIA
- MIEJSCA USYLUKOWANIA BUDOWLI PIĘTRZĄCYCH
  - MIEJSCA ZRZUTU WÓD DESZCZOWYCH DO (PRZELEWY BURZOWE) WÓD POWIERZCHNIOWYCH
- #### WYRÓŻNIENIE ZMIANY STUDIUM I
- ZŁOŻE WÓD TERMALNYCH "SKIERNIEWICE GT1, GT2"

Miejaska Pracownia Urbanistyczna w Skierniewicach  
ul. Piłsudskiego 10  
14-100 Skierniewice  
NIP 141-100-1411  
REGON 141100141