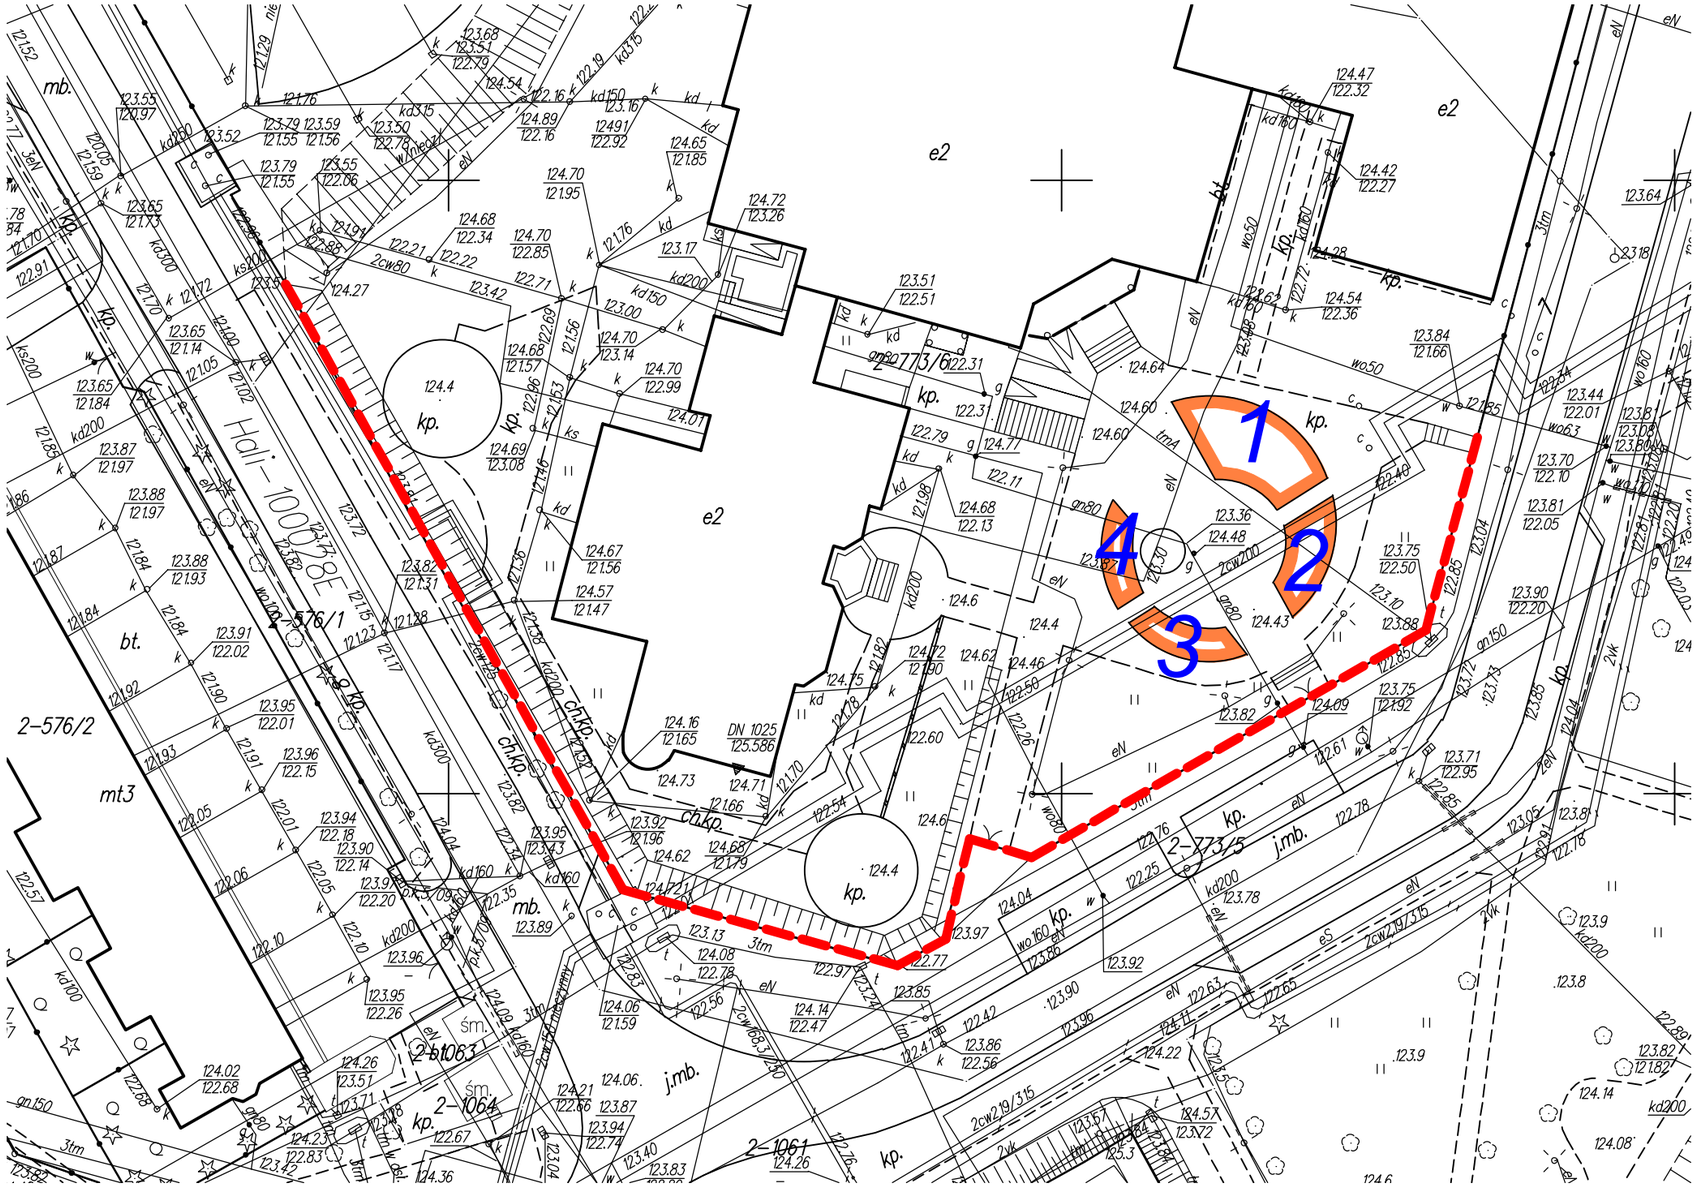

Oznaczenia:

– ogroddzenie przeznaczone do modernizacji

– murki z cegły klinkierowej